


CORTE AA  
ESCALA 1/100

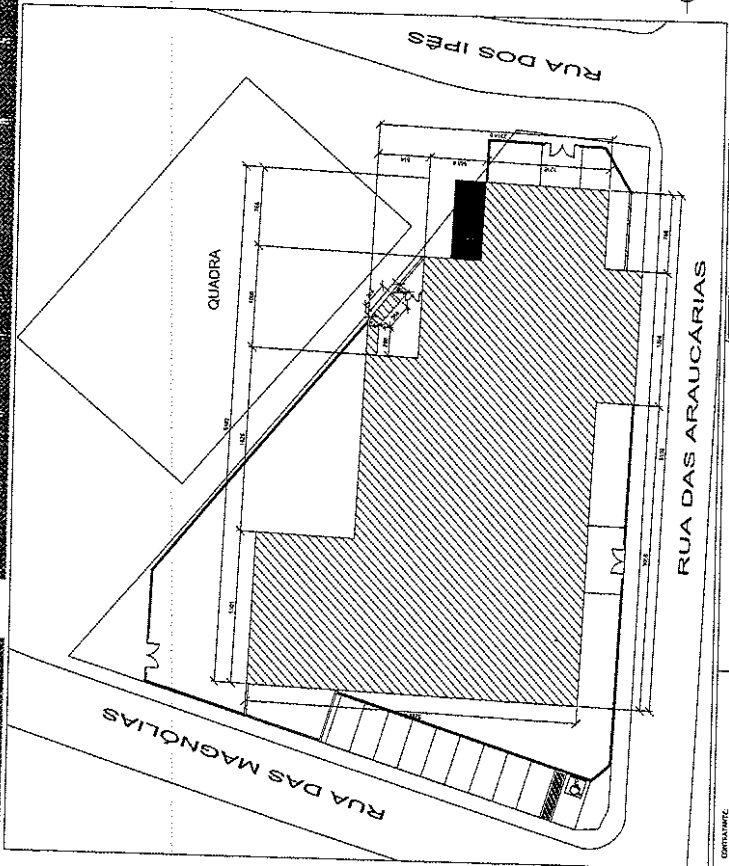

SITUAÇÃO  
ESCALA 1/200

CORTE BB  
ESCALA 1/100

**MARKA**  
ARQUITETURA E URBANISMO

FORMATO A1 - JARDIM EMILIA - (S41 & S42) - (S43 & S44)

CONTRATANTE: Prefeitura Municipal de Bateria - MG  
RESPONSÁVEL TÉCNICO: A-1 Alonçado  
PROJETO: Projeto Prevenção e Combate a Incêndio

PROJETO: Projeto Prevenção e Combate a Incêndio

PROFESSOR: A-1 Alonçado  
AUTOR: A-1 Alonçado  
REVISOR: A-1 Alonçado  
APROVADO: A-1 Alonçado

DATA: 10/10/2017  
SITIO: 10/10/2017  
ANEXO: 10/10/2017


ALTISSIMO

ENTRETIPO - 10/10/2017  
PROJETO: Projeto Prevenção e Combate a Incêndio

CONTRATANTE: Prefeitura Municipal de Bateria - MG

PROJETO: Projeto Prevenção e Combate a Incêndio

PROFESSOR: A-1 Alonçado  
AUTOR: A-1 Alonçado  
REVISOR: A-1 Alonçado  
APROVADO: A-1 Alonçado

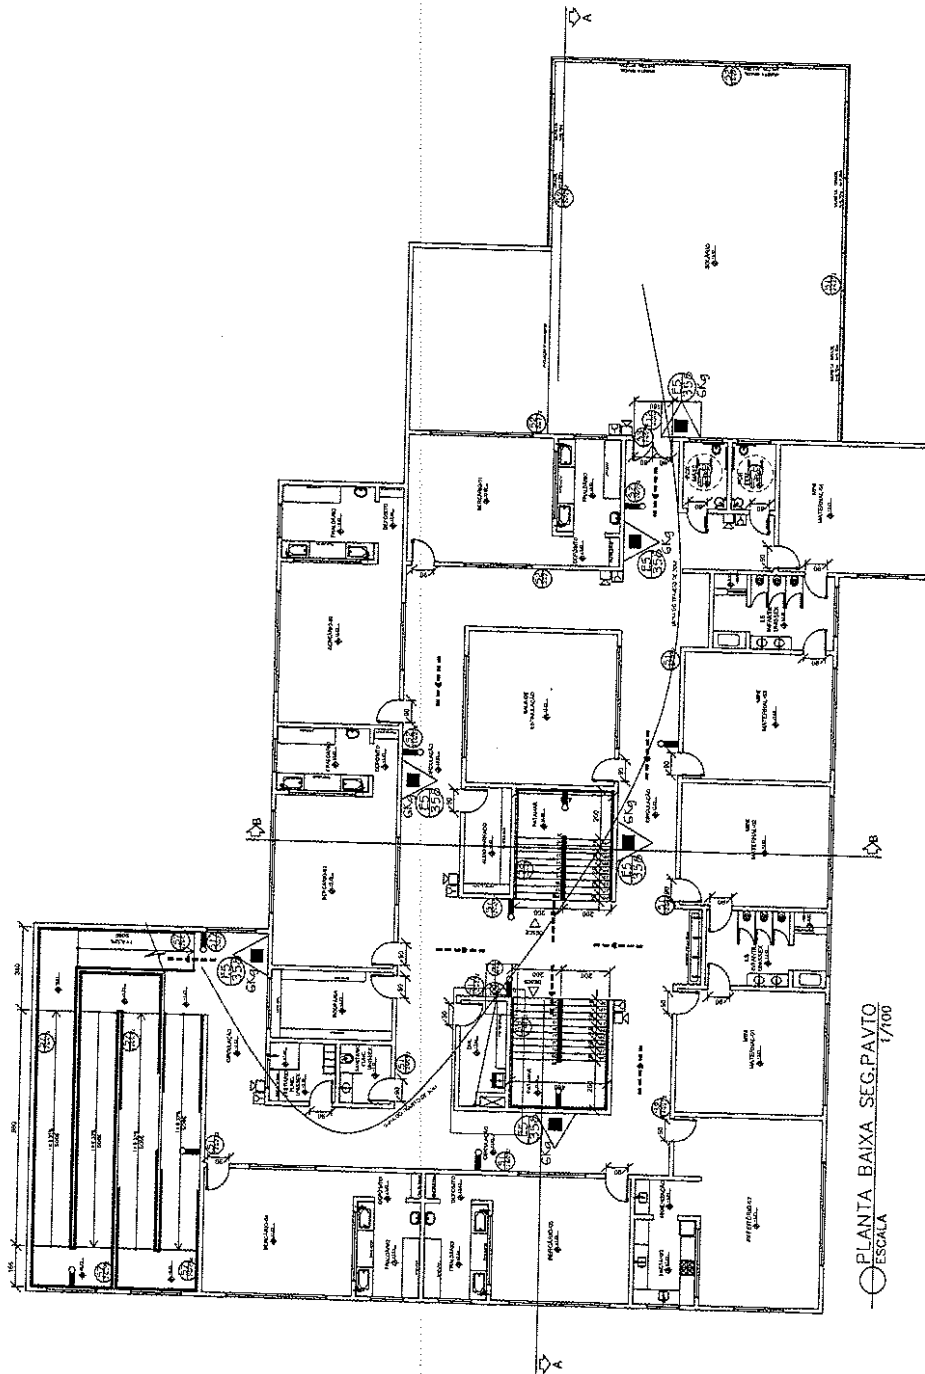

○ PLANTA BAIXA SEG. PAVTO  
ESCALA 1/100

CALCULO FONDAÇAO SEGUNDO PAVTO:

Uma pessoa por 1,50m<sup>2</sup> de área útil de sala.

1 m<sup>2</sup> = 1,50 x 0,33 = 0,50 pessoas por unidade de pavto.

1 m<sup>2</sup> = 1,50 x 0,33 = 0,50 pessoas por unidade de pavto.

1 m<sup>2</sup> = 1,50 x 0,33 = 0,50 pessoas por unidade de pavto.

1 m<sup>2</sup> = 1,50 x 0,33 = 0,50 pessoas por unidade de pavto.

QUADRO DE ÁREAS	
ÁREA PAVTO TERREO	1.278,77m <sup>2</sup>
ÁREA SEG. PAVTO	1.026,88m <sup>2</sup>
ÁREA TERC. PAVTO	981,81m <sup>2</sup>
ÁREA TOTAL CONSTRUIDA	3.287,26m <sup>2</sup>

CONTRATANTE:  
**MARKA**  
 ARQUITETURA E INTERIORES LTDA  
 Rua Aracaju, 100, 3º Andar, Vila Militar, Rio de Janeiro, RJ  
 CNPJ: 17.741.520/0001-42

RESPONSÁVEL TÉCNICO:  
 Eng.º Arquiteto  
 Esp.º em Desenho de Interiores  
**PADILHAO ARQUITETURA**

CONTRATANTE:  
 PREFEITURA MUNICIPAL DE EXTREMA - GO  
 Rua 24 de Maio, 100, Centro, Extrema, GO  
 CNPJ: 07.877.511/0001-00

PROJETO:  
 EXTREMA - GO  
 Rua 24 de Maio, 100, Centro, Extrema, GO  
 CNPJ: 07.877.511/0001-00


PROJETO:  
 Prefeitura Municipal de Extrema - GO  
 Rua 24 de Maio, 100, Centro, Extrema, GO  
 CNPJ: 07.877.511/0001-00

PROJETO: Prevenção e Combate a Incêndio

PROJETADEUR:  
 Nome: PADILHAO  
 Assinatura: [Assinatura]  
 Data: [Data]

PROJETO: A-1

PROJETADEUR:  
 Nome: PADILHAO  
 Assinatura: [Assinatura]  
 Data: [Data]

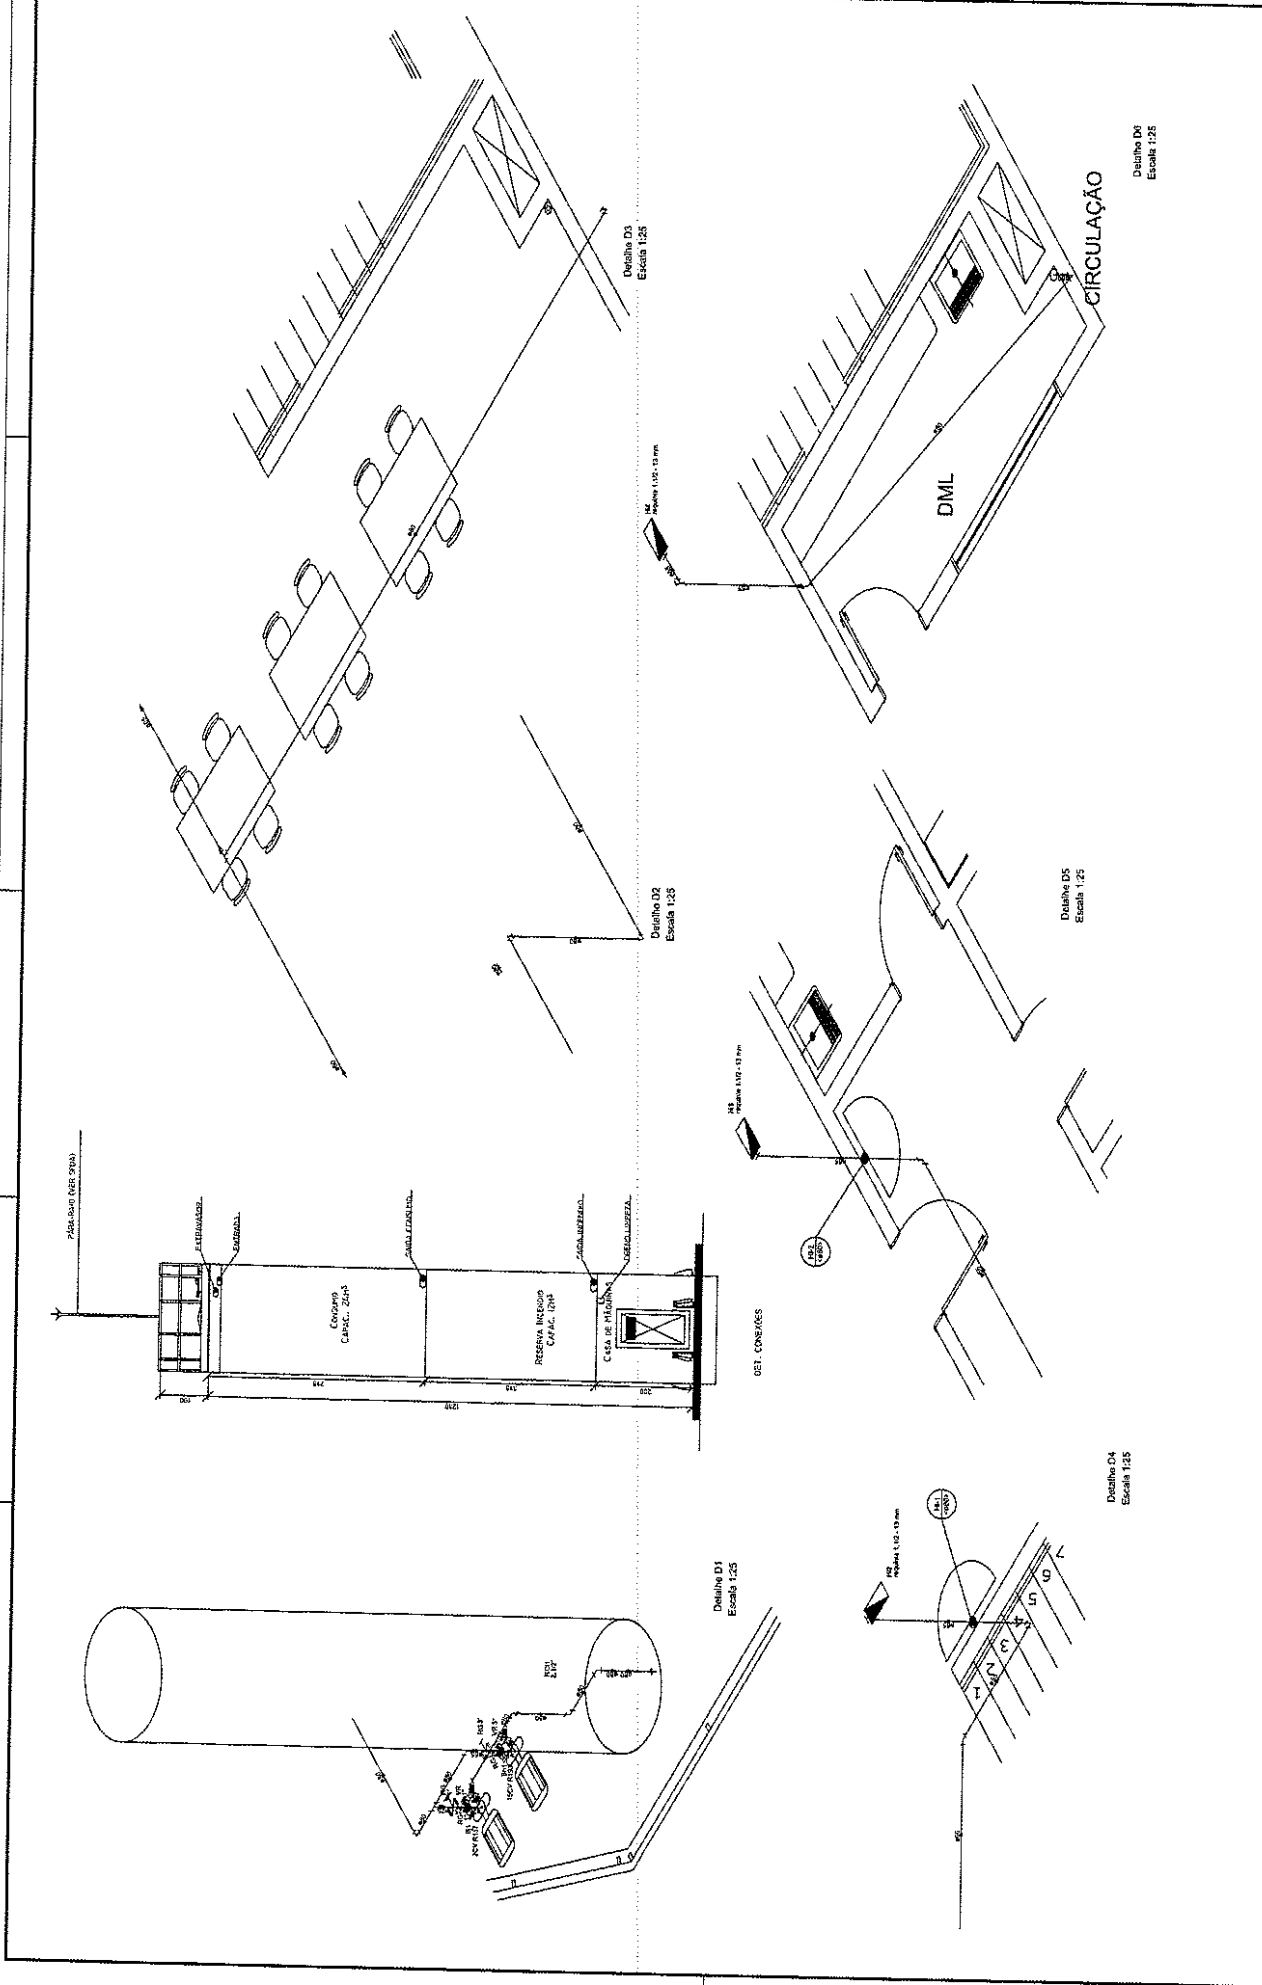


<b>CONTRATANTE:</b> Prefeitura Municipal de Ezequielândia - MG Rua Aracaju, S/n, P.O. Box 100, CEP: 35.900-000, Ezequielândia - MG		<b>PROJETADE:</b> Eng.º Responsável: José Augusto de Aguiar Eng.º Responsável: José Augusto de Aguiar	
<b>CONTRATADO:</b> Engenharia e Arquitetura S/A Rua Pernambuco, 116, P.O. Box 100, CEP: 35.900-000, Ezequielândia - MG CNPJ nº 07.073.131/0001-17		<b>PROJETO Nº:</b> 13.2.4.1.1 Data: 12/08/2013	
<b>RESPONSÁVEL TÉCNICO:</b> Eng.º Responsável: José Augusto de Aguiar Registro nº: 105.468/03		<b>ALTERNATIVAS:</b> ALTERNATIVA 1 ALTERNATIVA 2 ALTERNATIVA 3 ALTERNATIVA 4 ALTERNATIVA 5	
<b>FORMATO A1 - PADRÃO A1 - (841 x 594 mm)</b>		<b>PROJETO Nº:</b> 13.2.4.1.1 <b>DATA:</b> 12/08/2013	







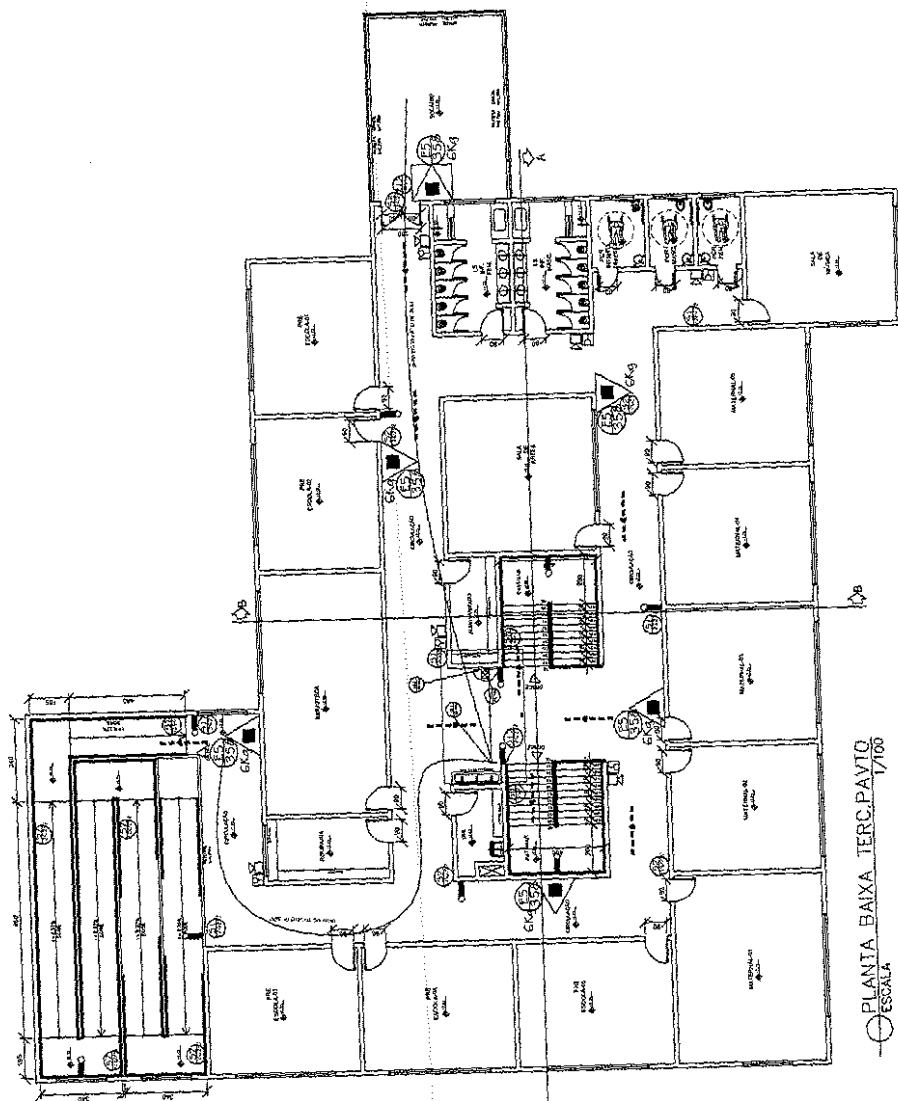

PLANTA BAIXA TERC. PAVTO  
1/100  
Escala

CALCULO FONDAÇAO, REGIÃO PAVTO:  
 10m x 10m por 1,50m de esp. de solo de 10m.  
 n=1 11,42m x 10m x 1,50m = 168,30m³  
 n=2 10,85m x 10m x 1,50m = 162,75m³  
 n=3 10,28m x 10m x 1,50m = 154,20m³  
 n=4 9,71m x 10m x 1,50m = 145,65m³

QUADRO DE ÁREAS	
ÁREA PAVTO TÉRREO	1.278,77m²
ÁREA SEC. PAVTO	1.026,88m²
ÁREA TERC. PAVTO	981,81m²
ÁREA TOTAL CONSTRUÍDA	3.287,46m²

**MARKA**  
 Engenharia e Arquitetura  
 Rua Amador, 100 - Jd. São João - Curitiba, PR  
 Fone: (41) 3344-1111  
 www.marka.com.br

CONTINENTE  
 PROPOSTA DE PROJETO DE ARQUITETURA  
 PARA O TERMO DE REFERÊNCIA Nº 01/2010  
 DO EDITAL Nº 01/2010

CONTINENTE  
 PROPOSTA DE PROJETO DE ARQUITETURA  
 PARA O TERMO DE REFERÊNCIA Nº 01/2010  
 DO EDITAL Nº 01/2010

A TERÇA FEI			
DATA	RITO	VOTO	PERÍODO

Procedura Municipal de Extermo - MP  
 Projeto Prevenção e Combate a Incêndio  
 A-1  
 Valor  
 Descrição Valor  
 Valor  
 Valor