

03-PLANTA PAV. SUPERIOR
ÁREA : 2.266,32 m²
esc 1/100


DIMENSIONAMENTO DA SAÍDA DE EMERGÊNCIA		
LARGURA DAS SAÍDAS: A LARGURA DAS SAÍDAS DEVE SER DIMENSIONADA EM FUNÇÃO DO NÚMERO DE PESSOAS POR ELAS DEVER TRANSMITIR. O QUAL, DEPENDENDO DA LARGURA MÍNIMA PARA LANÇAR CORRESPONDENTES NOS DADOS PRESENTES, CONSIDERANDO-SE O SENTIDO DE SAÍDA. ESSE CÁLCULO DEVERÁ SER REALIZADO PELA SEGUNTE FÓRMULA:		
$N = \frac{P}{C}$	N	NÚMERO DE UNIDADES DE PASSAGEM
$P =$	P	POPULAÇÃO CONFORME COEFICIENTE DA TABELA Nº 17-08
$C =$	C	CAPACIDADE DA UNIDADE DE PASSAGEM CONFORME IT-08
Máximo = 2600 pessoas (sem utilização da quadra) Máximo = 4671 pessoas (eventos)		
NOTA: N = 2600/75	N	N = 34,66 UNIDADE DE PASSAGEM = 35 UP
L = 35 X 0,55 cm	L	L = 19,25 m
O RECINTO EM QUESTÃO POSSUI QUADRO SAÍDAS, SENDO 03 SAÍDAS DE EMERGÊNCIA COM 4,00 METROS E UMA SAÍDA COM 9,00 METROS.		

CÁLCULO DE POPULAÇÃO DA EDIFICAÇÃO	
DE ACORDO COM A INSTRUÇÃO TÉCNICA IT-08, O CÁLCULO DA POPULAÇÃO PARA EDIFICAÇÃO COM OCUPAÇÃO GRUPO F, DIVISÃO F-3, COM DESCRIÇÃO PARA CENTROS ESPORTIVOS, SENDO DE 1 PESSOA POR 1M DE ARQUIBANCADA = 1300m(13) = 2600 PESSOAS, E 2 PESSOAS POR M² DE ÁREA EM DIA DE EVENTO = (2335,30m²X2) = 4671 PESSOAS (TABELA 04). ENTÃO A POPULAÇÃO TOTAL SERÁ CALCULADA EM 2600 PESSOAS (ARQUIBANCADA) + 4671 PESSOAS = 7271 PESSOAS DIAS DE EVENTO.	

QUADRO DE ÁREAS (m²)		
01-QUADRA POLIESPORTIVA:		1.151,64
02-COMPLEXO AQUÁTICO:		1.142,30
03-COMPLEXO POLIESPORTIVO:		5.108,24
04-PISCINA EXTERNA E VESTIÁRIOS:		1.296,46
05-PLANTA BAIXA 5X:		604,25
ÁREA TOTAL CONSTRUÍDA:		9.302,89

</

LEGENDA DAS SINALIZAÇÕES			
CODIGO	SÍMBOLO	SIGNIFICADO	IDENTIFICAÇÃO DE PLACA
01		ALARME SONORO	01
02		COMANDO MANUAL DE ALARME	02
03		COMANDO MANUAL DE ALARME OU BOMBA DE INCÊNDIO	03
04		PLACA INDICATIVA DE LOCALIZAÇÃO DOS EXTINTORES DE INCÊNDIO	04
05		PLACA INDICATIVA DE LOCALIZAÇÃO DOS HI-DRANTES DE INCÊNDIO	05
06		PLACA INDICATIVA DE SENTIDO DE SAÍDA DE EMERGÊNCIA	06
07		PLACA INDICATIVA DE SENTIDO DE SAÍDA DE EMERGÊNCIA	07
08		PLACA INDICATIVA DE SENTIDO DE SAÍDA DE EMERGÊNCIA	08
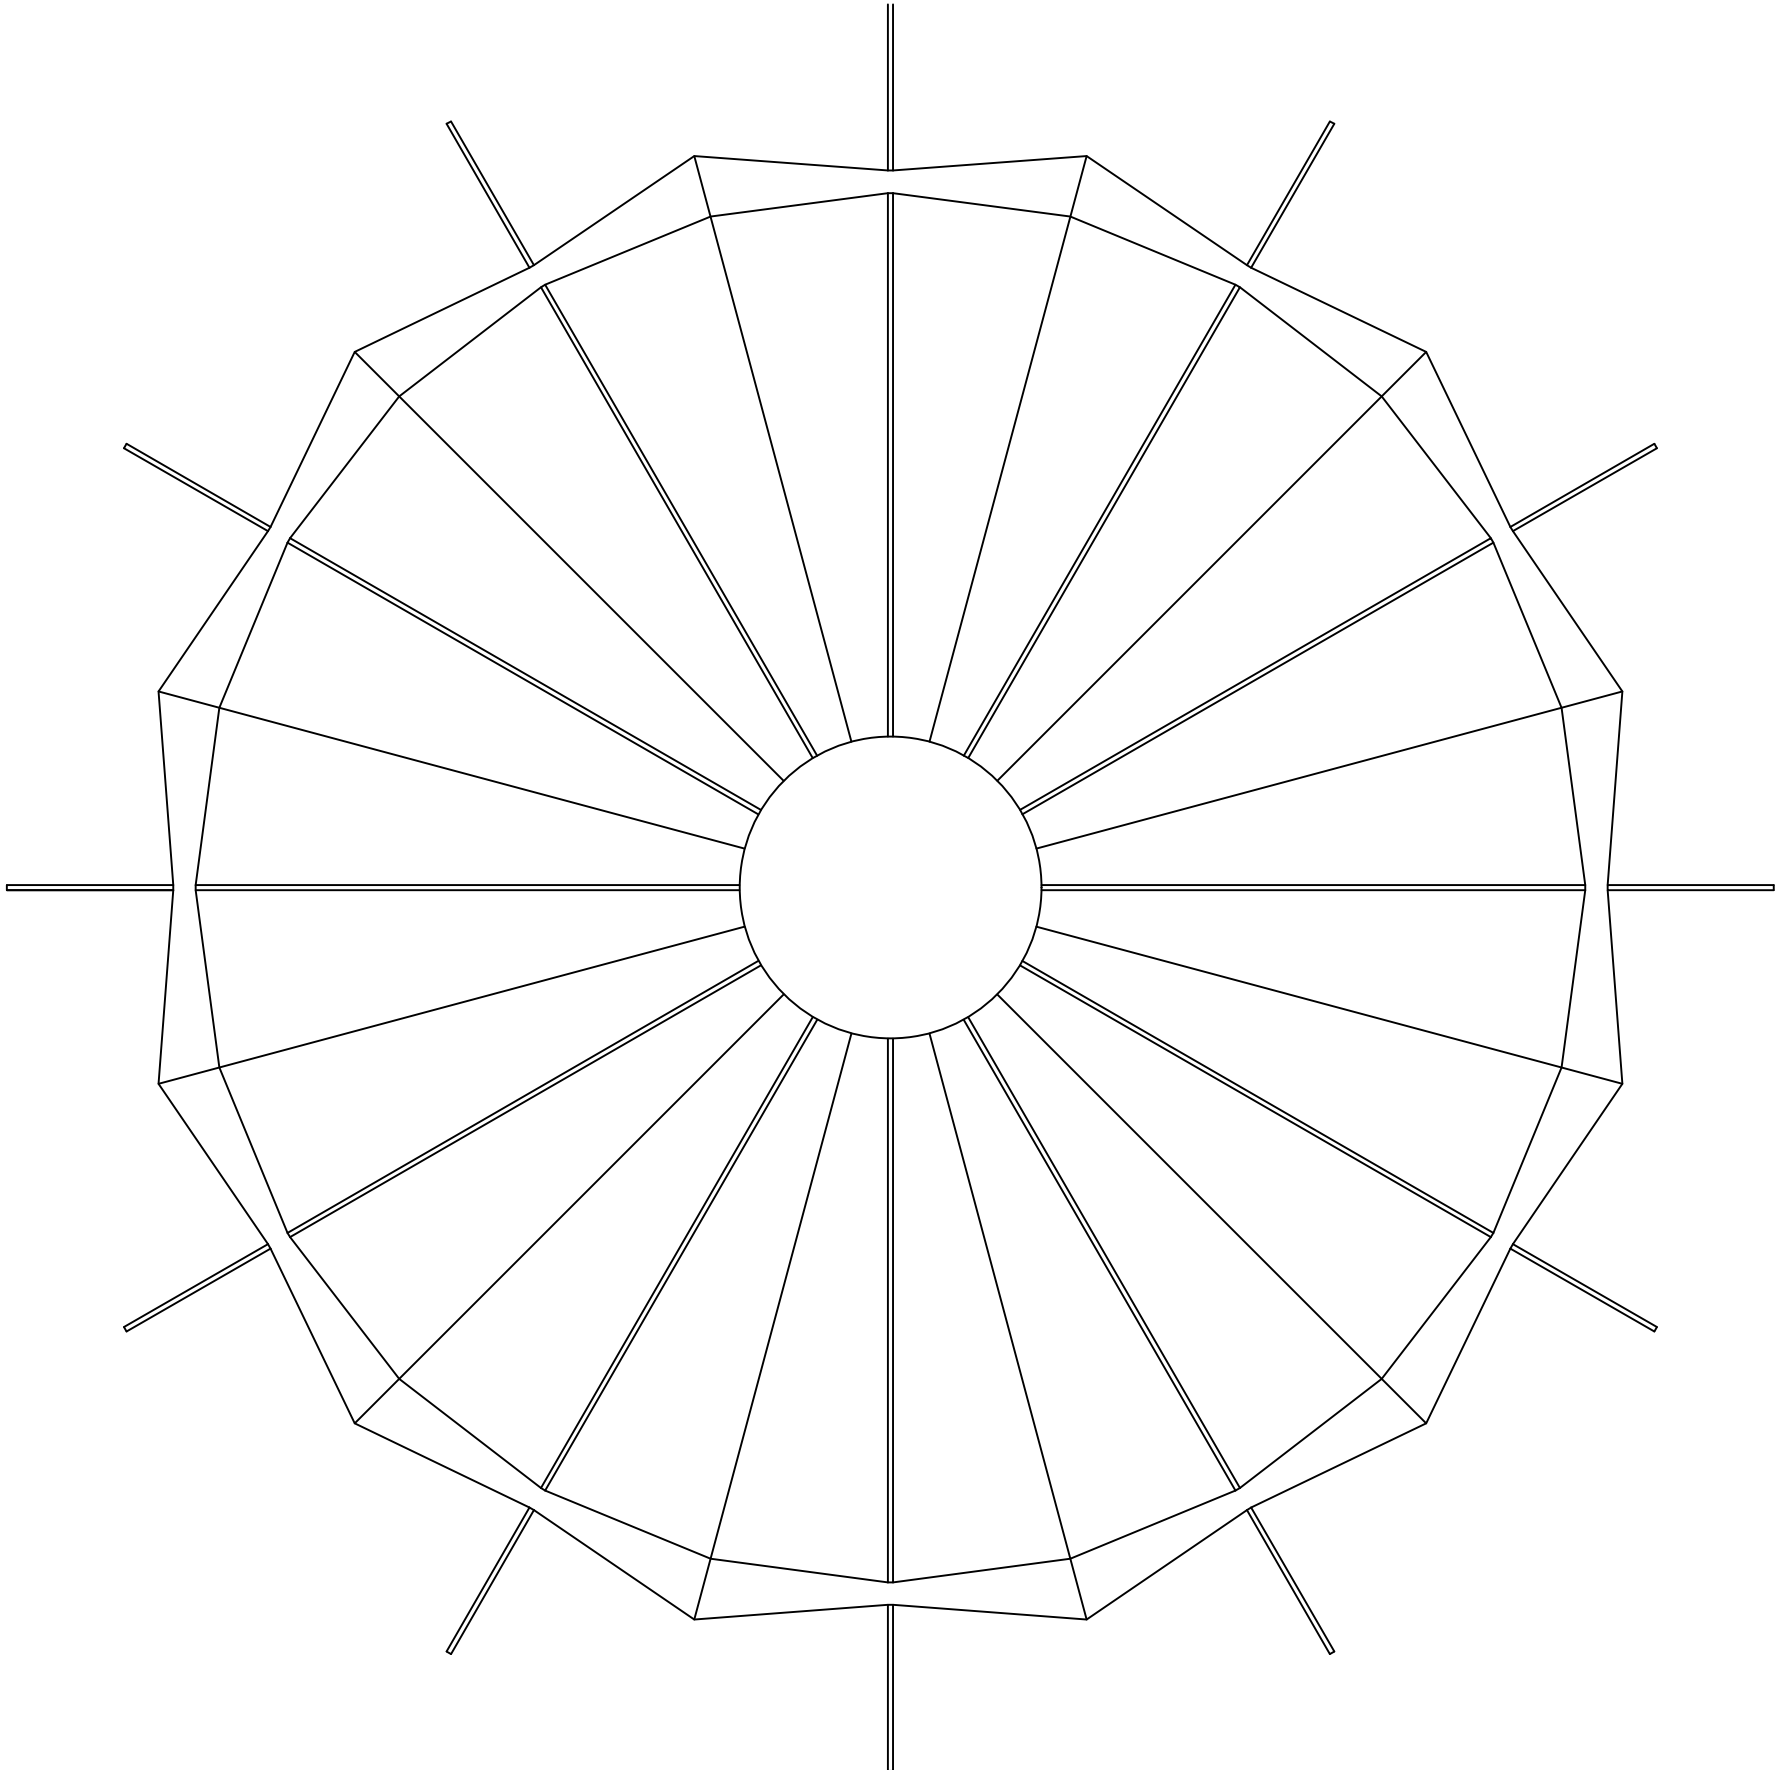

LEGENDA:			
	EXTINTOR DE PÓ QUÍMICO SECO ABC - 2A,20BC		BOTÃO ACIONADOR ALARME
	BARREIRA ANTI PÂNICO		REGISTRO DE RECALQUE
	ILUMINAÇÃO DE EMERGÊNCIA		BOMBA DE INCÊNDIO
	DIREÇÃO DE FLUXO DA ROTA DE FUGA		RESERVATÓRIO DE INCÊNDIO
	SAÍDA FINAL DA ROTA DE FUGA		BOTÃO LIGA DESLIGA (BOMBA DE INCÊNDIO)
	CENTRAL DE DETECÇÃO E ALARME		BATERIA DO SISTEMA DE ALARME E DETECÇÃO
	ATIVADOR SONORO E VISUAL		

D.F.T. PROJETOS LTDA
CNPJ: 29.646.103/0001-05
Av. João Beraldo, 864 -centro-CEP: 37.540-074

PROJETO TECNICO DE PROTEÇÃO
CONTRA INCÊNDIO E PÂNICO

ASSUNTO: CONSTRUÇÃO DE COMPLEXO AQUÁTICO E ESPORTIVO

ENDEREÇO DA OBRA:
PROPRIETÁRIO : PREFEITURA MUNICIPAL DE EXTREMA
LOCAL: RUA JOÃO MENDES, Nº 1000
BAIRRO: CENTRO
CIDADE: EXTREMA - MG

DESCRIÇÃO DO PROJETO:
PLANTA BAIXA, LEGENDA DE INCÊNDIO, CORTES, FACHADA E COBERTURA
F3 - CENTROS ESPORTIVOS E DE EXIBIÇÃO - CARGA = 150M²/m²

ESCALA INDICADA DATA 01/05/2019 COTAS INDICADA ART Nº 5573296

LOCALIZAÇÃO :

PROPRIETÁRIO: PREFEITURA MUNICIPAL DE EXTREMA
TALON ALEXANDRE DE CAMARGO
ORDENADOR DE DESPESA

ENGENHEIRO RESPONSÁVEL DO PROJETO
UNIVERS. TECNOLÓGICA
CREA: 88.325/5

OBSERVAÇÃO:
ESTE PROJETO SOMENTE PODERÁ TER CARÁTER EXECUTIVO
COM AS ASSINATURAS DOS RESPECTIVOS RESPONSÁVEIS
TECNICOS E DO CONTRATANTE
TODOS OS DIREITOS DE REPRODUÇÃO, DIVULGAÇÃO ESTÃO
RESERVADOS A D.F.T. PROJETOS, SENDO QUE A CópIA NÃO
AUTORIZADA, ACABRETA, COM A VIOLAÇÃO DOS DIREITOS
AUTORAIS E DAS NORMAS BRASILEIRAS EM VIGOR.