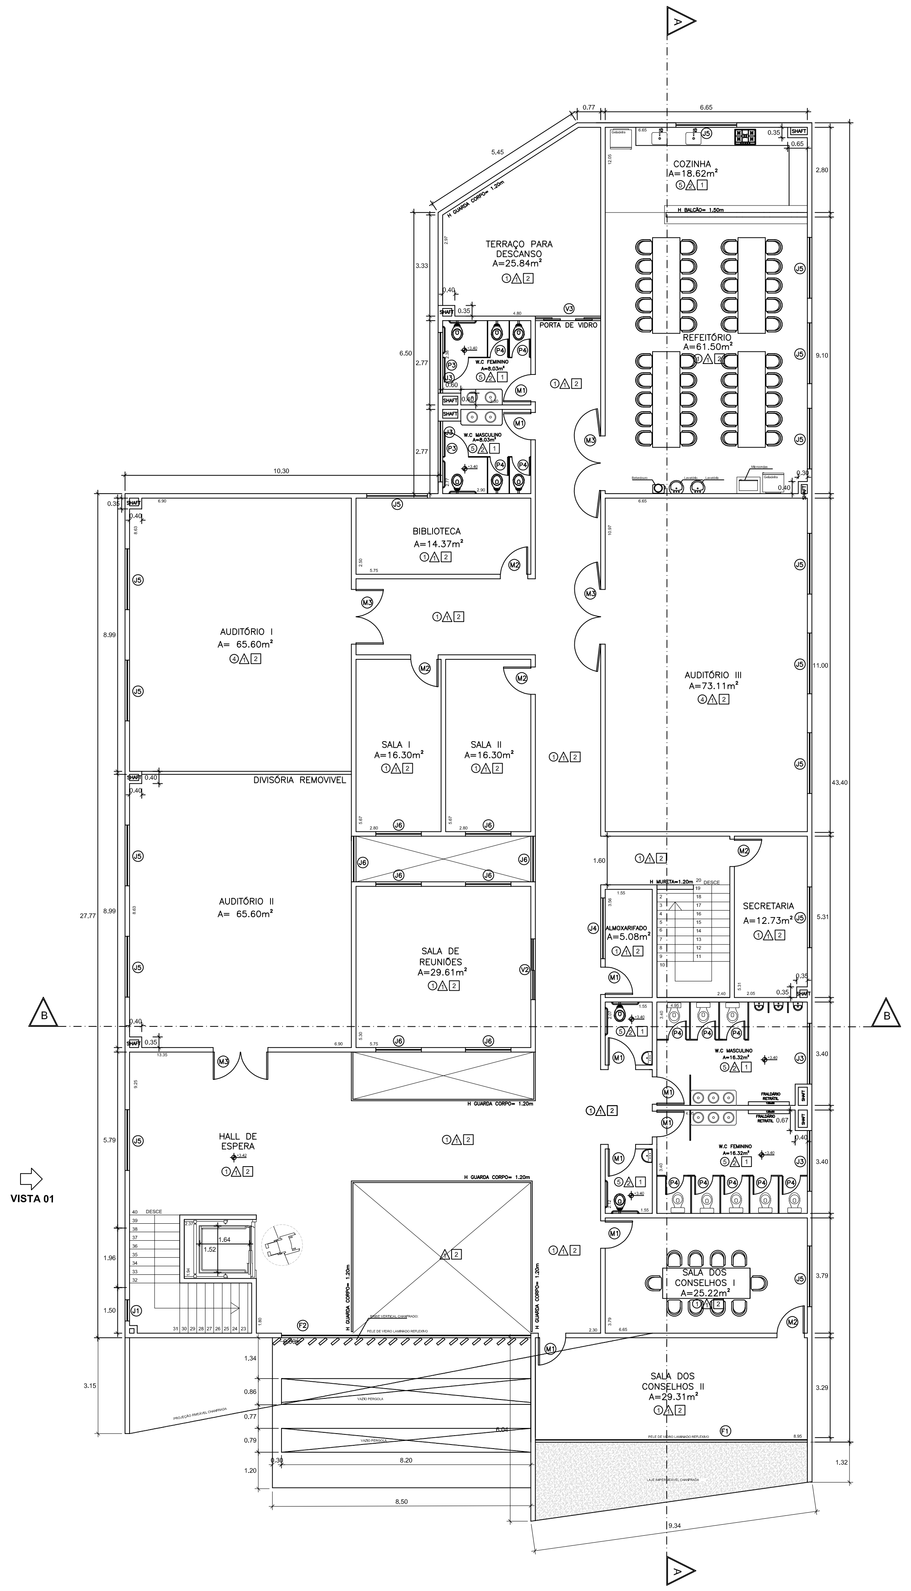

PLANTA BAIXA - 1º PAVIMENTO

1:100

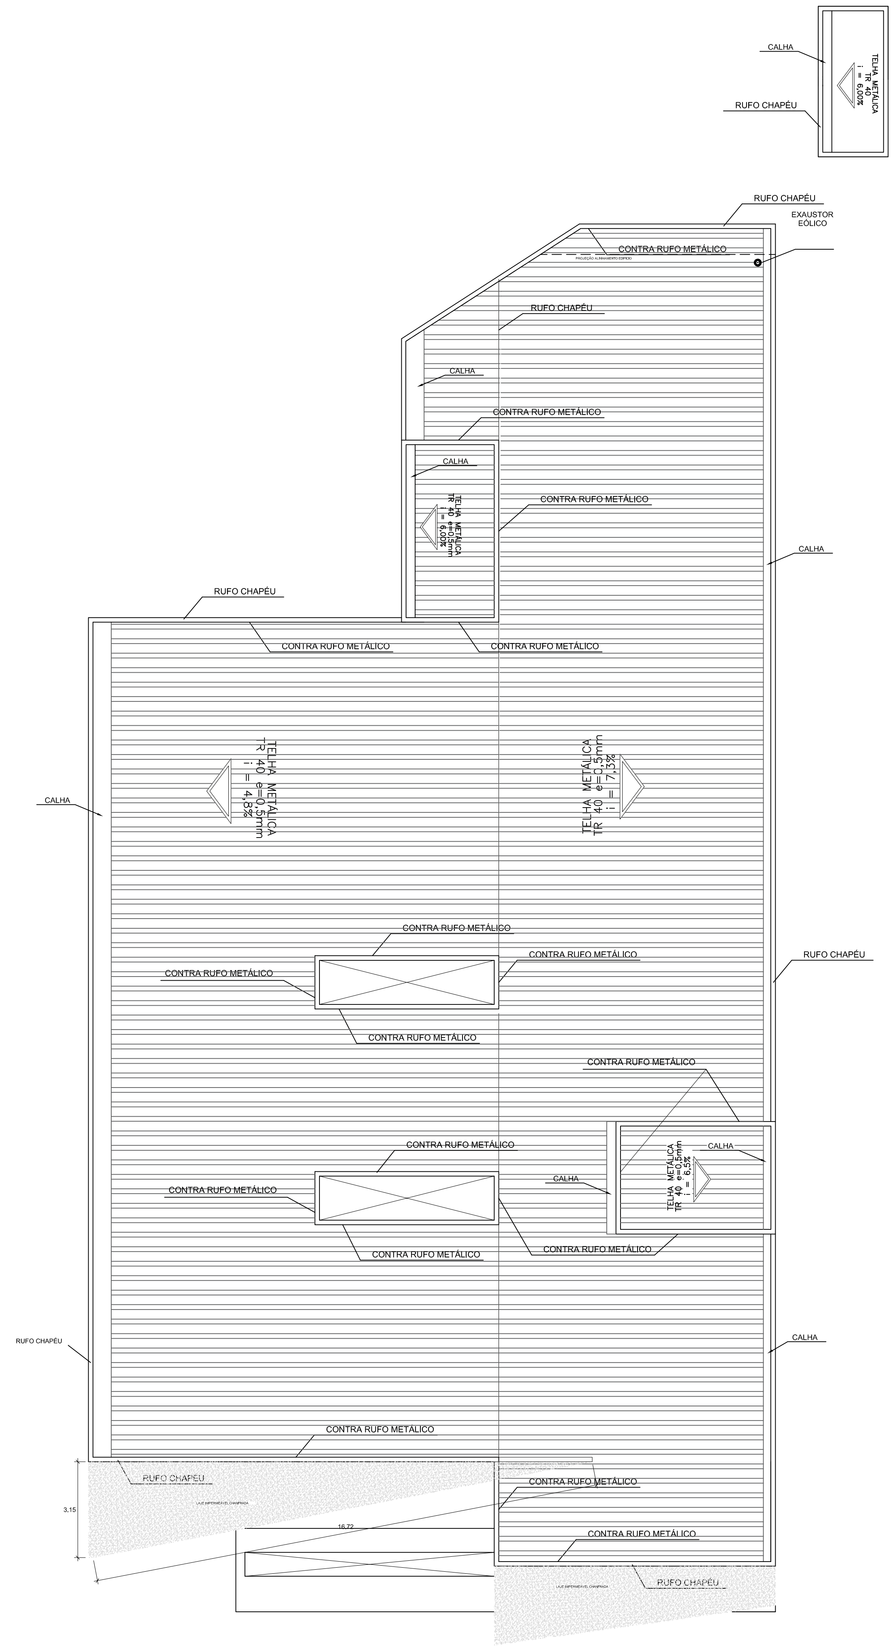

COBERTURA

1:100

RELAÇÃO DE ACABAMENTOS	
◯	Pisos
1	Porcelanato
2	Concreto acabamento polido em nível zero
3	Laminado, cor e textura de madeira Ipê
4	Carpete
5	Piso cerâmico
△	Paredes
△1	Reboco + Massa Corrida + Tinta Acrílica Lavável
△2	Azulejo até o teto
□	Teto
1	Reboco + Massa Corrida + Tinta PVA
2	Forro de Gesso com Massa Corrida + Tinta PVA

QUADRO DE PORTAS

SÍMBOLO	ELEMENTO	DIMENSÕES (m)	MATERIAL
P1	PORTA	0,90x2,10	ALUMÍNIO
P2	PORTA	0,80x2,20	ALUMÍNIO
P3	PORTA	0,80x1,50	ALUMÍNIO BRANCO
P4	PORTA	0,60x1,50	ALUMÍNIO BRANCO
M1	PORTA	0,90x2,10	MADEIRA
M2	PORTA	0,90x2,10	MADEIRA COM VISOR
M3	PORTA	1,80x2,10	MADEIRA COM VISOR
V1	PORTA	3,20x2,20	VIDRO
V2	PORTA	2,00x2,20	VIDRO
V3	PORTA	2,15x2,20	VIDRO
V4	PORTA	1,50x2,20	VIDRO

QUADRO DE JANELAS

SÍMBOLO	ELEMENTO	DIMENSÕES (m)	MATERIAL
J1	JANELA	0,75X0,75X1,20	ALUMÍNIO BRANCO/VIDRO
J2	JANELA	1,50X0,75X1,20	ALUMÍNIO BRANCO/VIDRO
J3	JANELA	2,25X0,75X1,85	ALUMÍNIO BRANCO/VIDRO
J4	JANELA	3,00X0,75X1,35	ALUMÍNIO BRANCO/VIDRO
J5	JANELA	2,00X1,20X1,00	ALUMÍNIO BRANCO/VIDRO
J6	JANELA	1,50X1,20X1,00	ALUMÍNIO BRANCO/VIDRO
J7	JANELA	1,20X1,20X1,00	ALUMÍNIO BRANCO/VIDRO
J8	JANELA	1,00X1,60X0,50	ALUMÍNIO BRANCO/VIDRO
J9	JANELA	4,00X1,20X1,00	ALUMÍNIO BRANCO/VIDRO
J10	JANELA	4,80X1,20X1,00	ALUMÍNIO BRANCO/VIDRO
J11	JANELA	3,00X1,20X1,00	ALUMÍNIO BRANCO/VIDRO

Nº	REVISÃO / DESCRIÇÃO	RESPONSÁVEL	DATA
00	Emissão inicial	Gladson	04/01/2021

GW ENGENHARIA - Projetos e Execução de Obras
Telefones: (35) 3223-1204 / 98828-8658 / 98881-1839
Rua Antônio Bernardes Pereira, Nº 333, São Geraldo, Varginha/MG
E-mail: gladson.engenharia@gmail.com

Cliente/Obra:
Prefeitura de Extrema / Centro Ref. da Mulher

Endereço da Obra:
Estrada Municipal Pedro Fabiano
Extrema, MG

Título:
Projeto Arquitetônico Executivo
Planta baixa 1º Pavimento e Cobertura

Eng. Civil
Gladson Lima Caetano
CREA-MG 185.708/D

Verificação
Patrick Couto Botelho
CREA-MG 250.585/D

Folha no.
02/03

Data
04/01/2021

Escala
Indicada

Revisão
07