

R. ANDRÉ GONÇALVES
DE SOUZA

PV-04

HIDRÔMETRO

GUARDA-CORPO

LINHA DE TRANSMISSÃO

Sem Escala

Quadra Coberta

UBS - Fisgão

PV-03

RUA DE ACESSO


NASCENTE

PV-02


R. HELENA CARDOSO DE SOUZA

PV-01

Detalhe do meio-fio

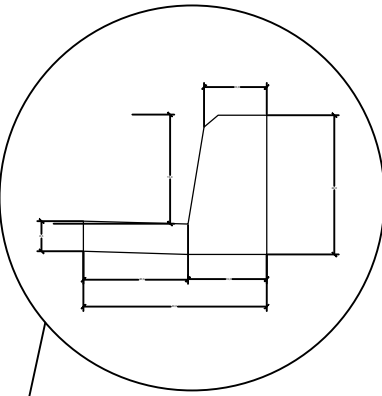

PERFIL TRANSVERSAL DO PAVIMENTO

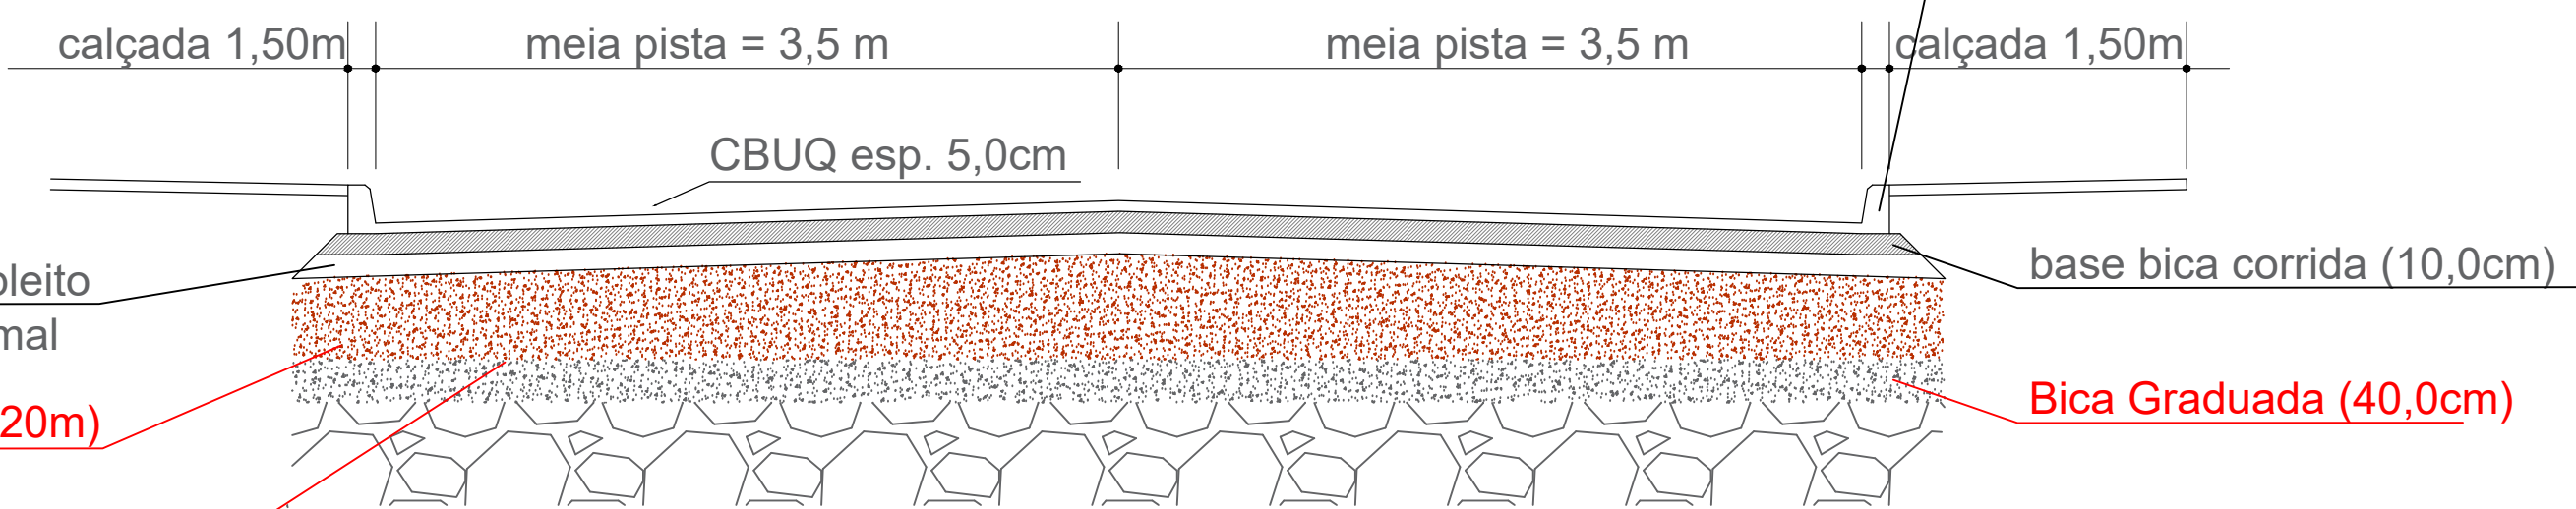

Sem Escala


LEGENDA




BOCA DE LOBO 80CMX40CM



POÇO DE VISITA 600MM

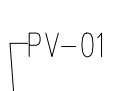

NOME DO POÇO DE VISITA E
COTA DO TERRENO

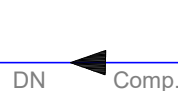

REDE A SER IMPLANTADA COM
RESPECTIVO DIÂMETRO ADOTADO,
COMPRIMENTO E SENTIDO DE
FLUXO

RELAÇÃO DE MATERIAIS

Tubo concreto simples Ø400mm - 202,00 metros
Poço de visita Ø600mm - 04 unidades
Boca de lobo 80x40cm retangular - 08 unidades

PROJETO DE IMPLANTAÇÃO

FOLHA
UNICA

LOCALIZAÇÃO:
Rua: André Gonçalves de Souza, nº 92
Bairro: Ponte Alta, Extrema-MG

PROPRIETÁRIO:
Prefeitura Municipal de Extrema

FOLHA: A1 841 x 594mm
ESCALAS: INDICADAS

Proprietário:

Prefeitura Municipal de Extrema
CNPJ: 18677591/0001-00

DESCRIÇÃO:
Projeto de implantação.

Responsável Técnico:

Juciléia Leandro de Amorim
Engenheira Civil - CREA: 287900/D