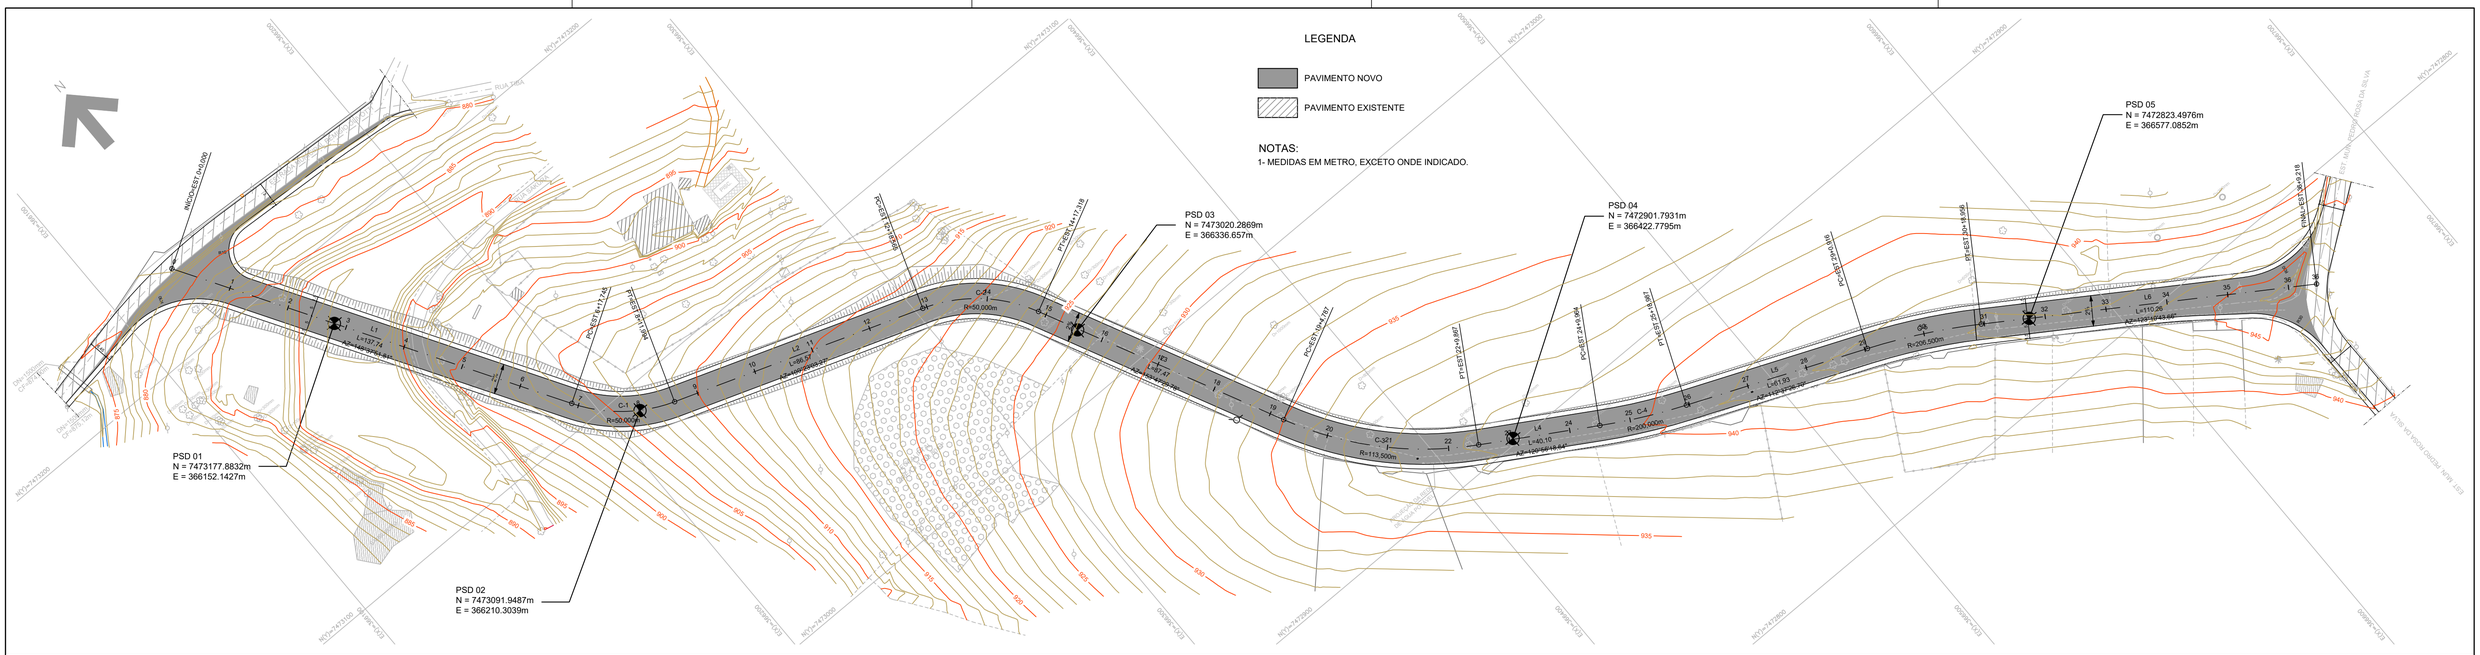

PAVIMENTO TIPO I
SEÇÃO TIPO

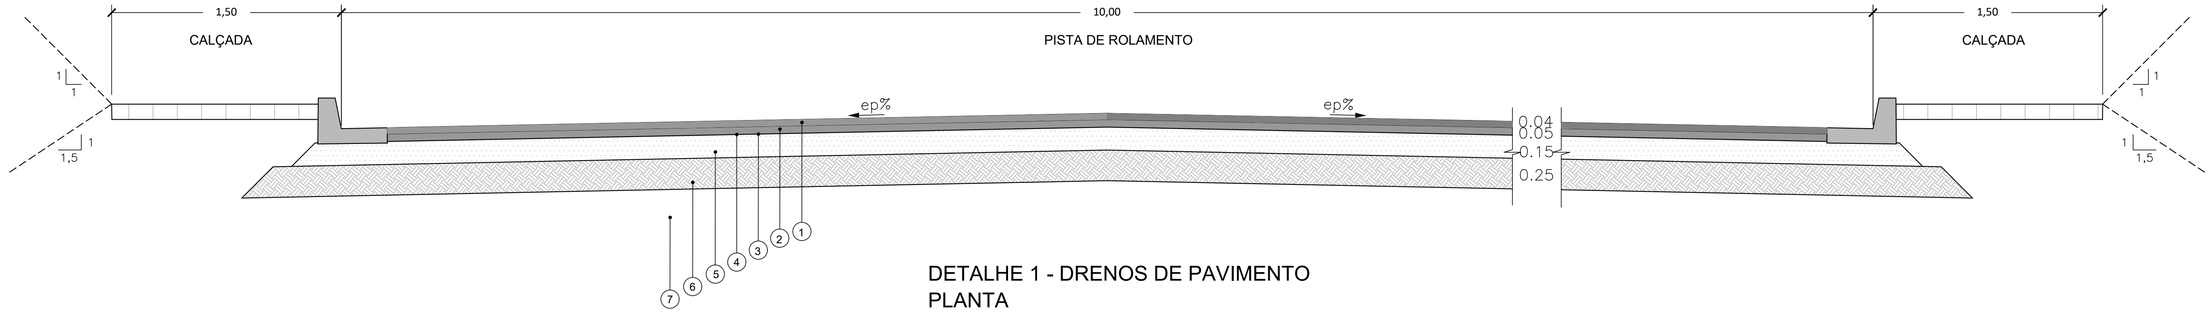

DETALHE 1 - DRENOS DE PAVIMENTO
PLANTA
S/ESCALA

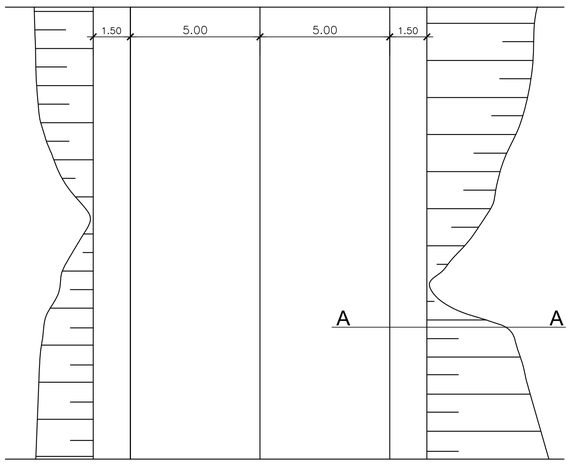

CORTE A-A
S/ESCALA

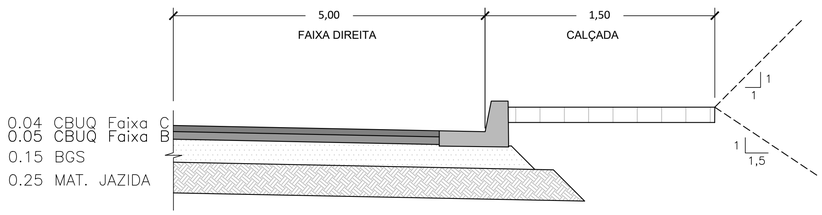

CONVENÇÕES

LEGENDA	MATERIAL
1	CBUQ (CONCRETO BETUMINOSO USINADO À QUENTE) - FAIXA C
2	CBUQ (CONCRETO BETUMINOSO USINADO À QUENTE) - FAIXA B
3	IMPRIMAÇÃO LIGANTE
4	IMPRIMAÇÃO IMPERMEABILIZANTE
5	BRITA GRADUADA SIMPLES - FAIXA B
6	SUB-BASE OU BASE DE MATERIAL DE JAZIDA
7	SUBLEITO EXISTENTE

NOTAS:

1- TODAS AS MEDIDAS ESTÃO EM METROS.
2- AS INCLINAÇÕES TRANSVERSAIS E AS COTAS DO PAVIMENTO ACABADO SÃO FORNECIDAS NAS NOTAS DE SERVIÇO.
3- VER LOCAIS DE APLICAÇÃO DE CADA SEÇÃO TIPO NOS DESENHOS DO PROJETO GEOMÉTRICO.
4- O SUBLEITO OU CAMADA FINAL DE TERRAPLENAGEM DEVERÁ TER CBR≥8,9%, MÓDULO DE RESILIÊNCIA E≥1000kgf/cm² E EXPANSÃO≤2%, NA ENERGIA INTERMEDIÁRIA.
5- NOS CASOS DE OCORRÊNCIA DE SUBLEITO COM CBR<12% E EXPANSÃO>2%, DEVERÁ SER EXECUTADA UMA CAMADA ADICIONAL DE REFORÇO DO SUBLEITO NA ESPESSURA DE 5,0 cm POR SOLO COM CARACTERÍSTICAS QUE ATENDAM OS PARÂMETROS INDICADOS NA NOTA 5 E CONFORME ET-DE-P00/002.
6- O LENÇOL D'ÁGUA SUBTERRÂNEO, QUANDO EXISTENTE, DEVERÁ ESTAR REBAIXADO A PELO MENOS 1,50 m EM RELAÇÃO À CAMADA FINAL DE TERRAPLENAGEM.

Nº	DISCRIMINAÇÃO	DATA	EMITENTE	VERIFICAÇÃO	APROVAÇÃO	CÓDIGO	OBJETO
						PMEXT-DE-T01-001-R00	LEV. TOPOGRÁFICO PLANIALTIMÉTRICO CADASTRAL

REVISÕES — DOCUMENTOS DE REFERÊNCIA

CONSÓRCIO

ELAB.	EDUARDO LOPES DOS REIS	06/22
DES.	EDUARDO LOPES DOS REIS	
VERIF.	JOAQUIM REZENDE DE OLIVEIRA	
RESP.TEC.	JOAQUIM REZENDE DE OLIVEIRA	CREA: 5070611004

ARTICULAÇÃO DAS FOLHAS

001

VERIFICAÇÃO

APROVAÇÃO

ESTE DESENHO É DE PROPRIEDADE DA SIGMA SOLUÇÕES EM ENGENHARIA LTDA. NÃO PODENDO SER COPIADO PARCIAL OU TOTALMENTE, NEM CEDIDO A TERCEIROS SEM A PRÉVIA AUTORIZAÇÃO.

PREFEITURA MUNICIPAL DE EXTREMA

EMPREENDIMENTO:	AVENIDA SALTO DE BAIXO — TRECHO: SALTO DE BAIXO - BARREIRO
SUB-TRECHO:	km 0+0,000 ao km 0+729,218
OBJETO:	PROJETO DE PAVIMENTAÇÃO - SEÇÃO TIPO DO PAVIMENTO
	PROJETO EXECUTIVO
ESCALA: PLANTA 1:1000 DETALHE 1:20	CÓDIGO: PMEXT-DE-P01-001-R00 — REVISÃO: 00