




DETALHE 06
Placa de Proibido Ultrapassar (R-7)
ESC 1:20

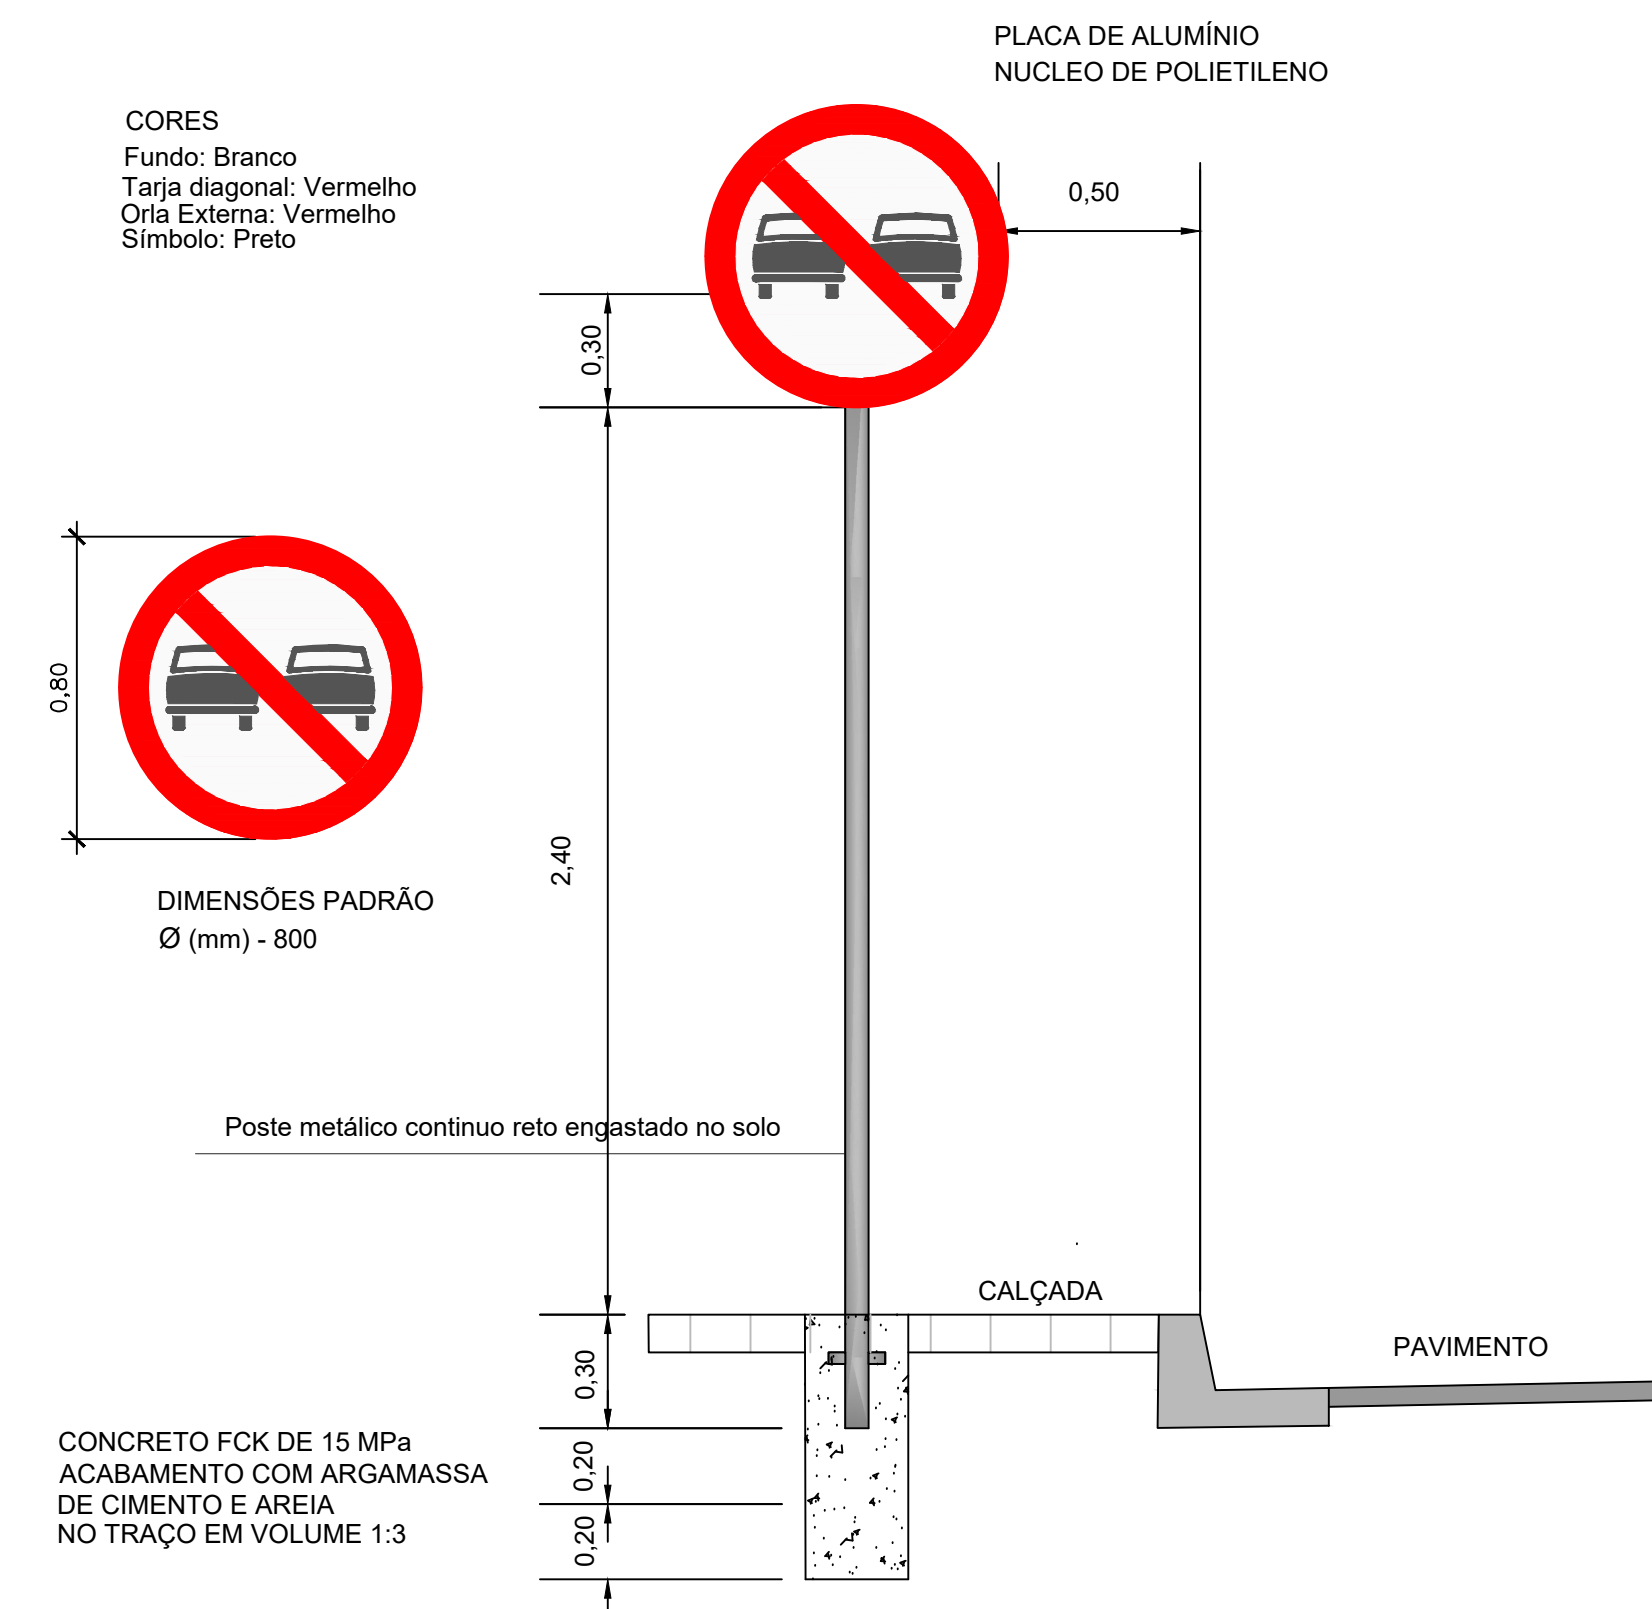


DETALHE 07
Velocidade Máxima Permitida (R-19)
ESC 1:20

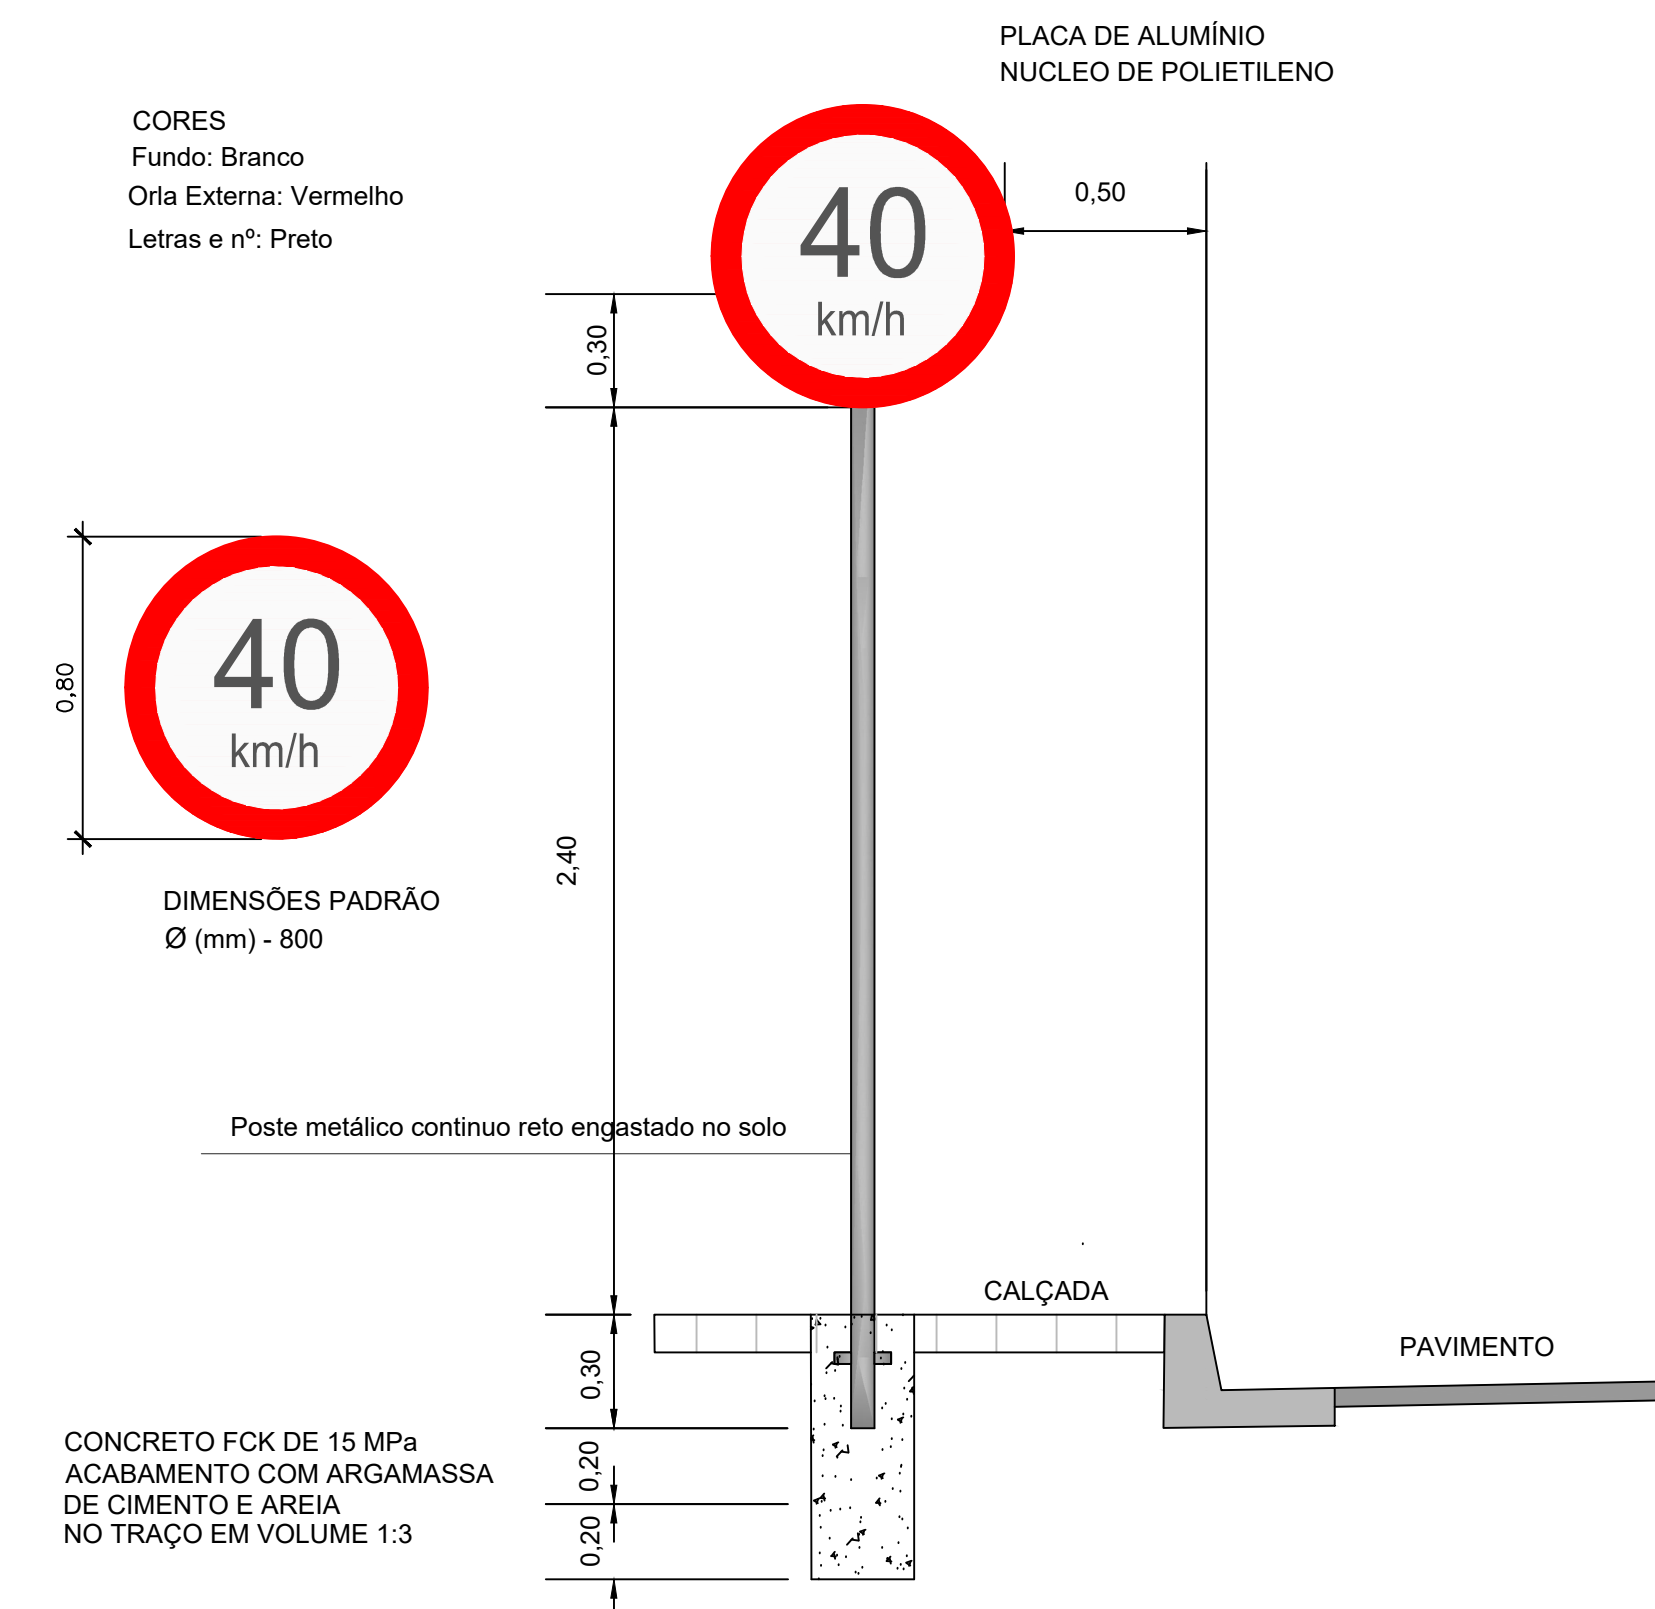


DETALHE 08
Parada Obrigatória (R-1)
ESC 1:20

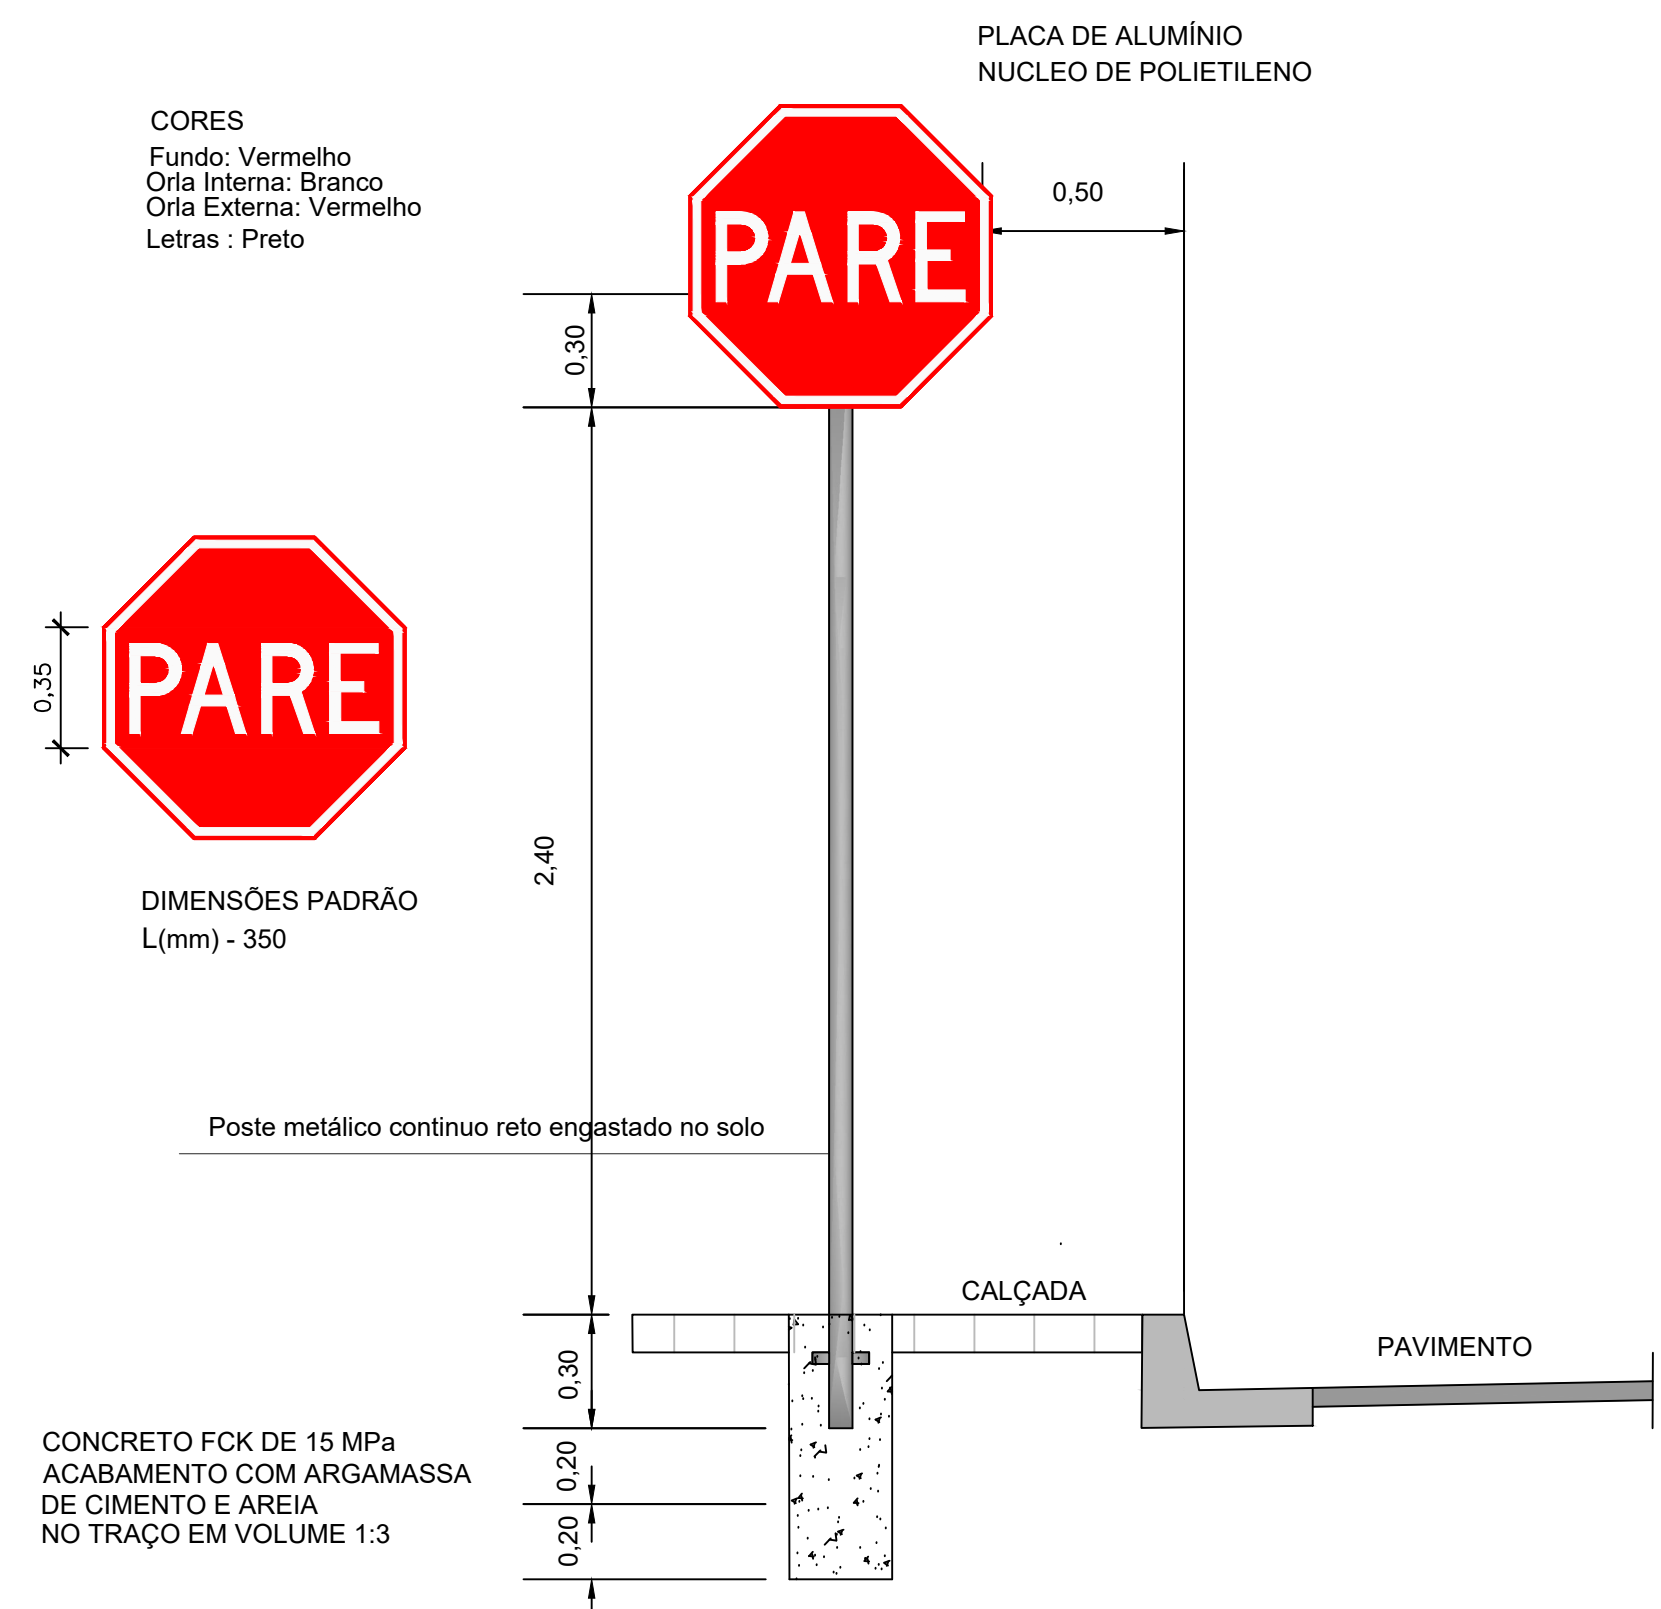


DETALHE 09
Siga em frente ou à esquerda (R-25c)
Siga em frente ou à direita (R-25d)
ESC 1:20

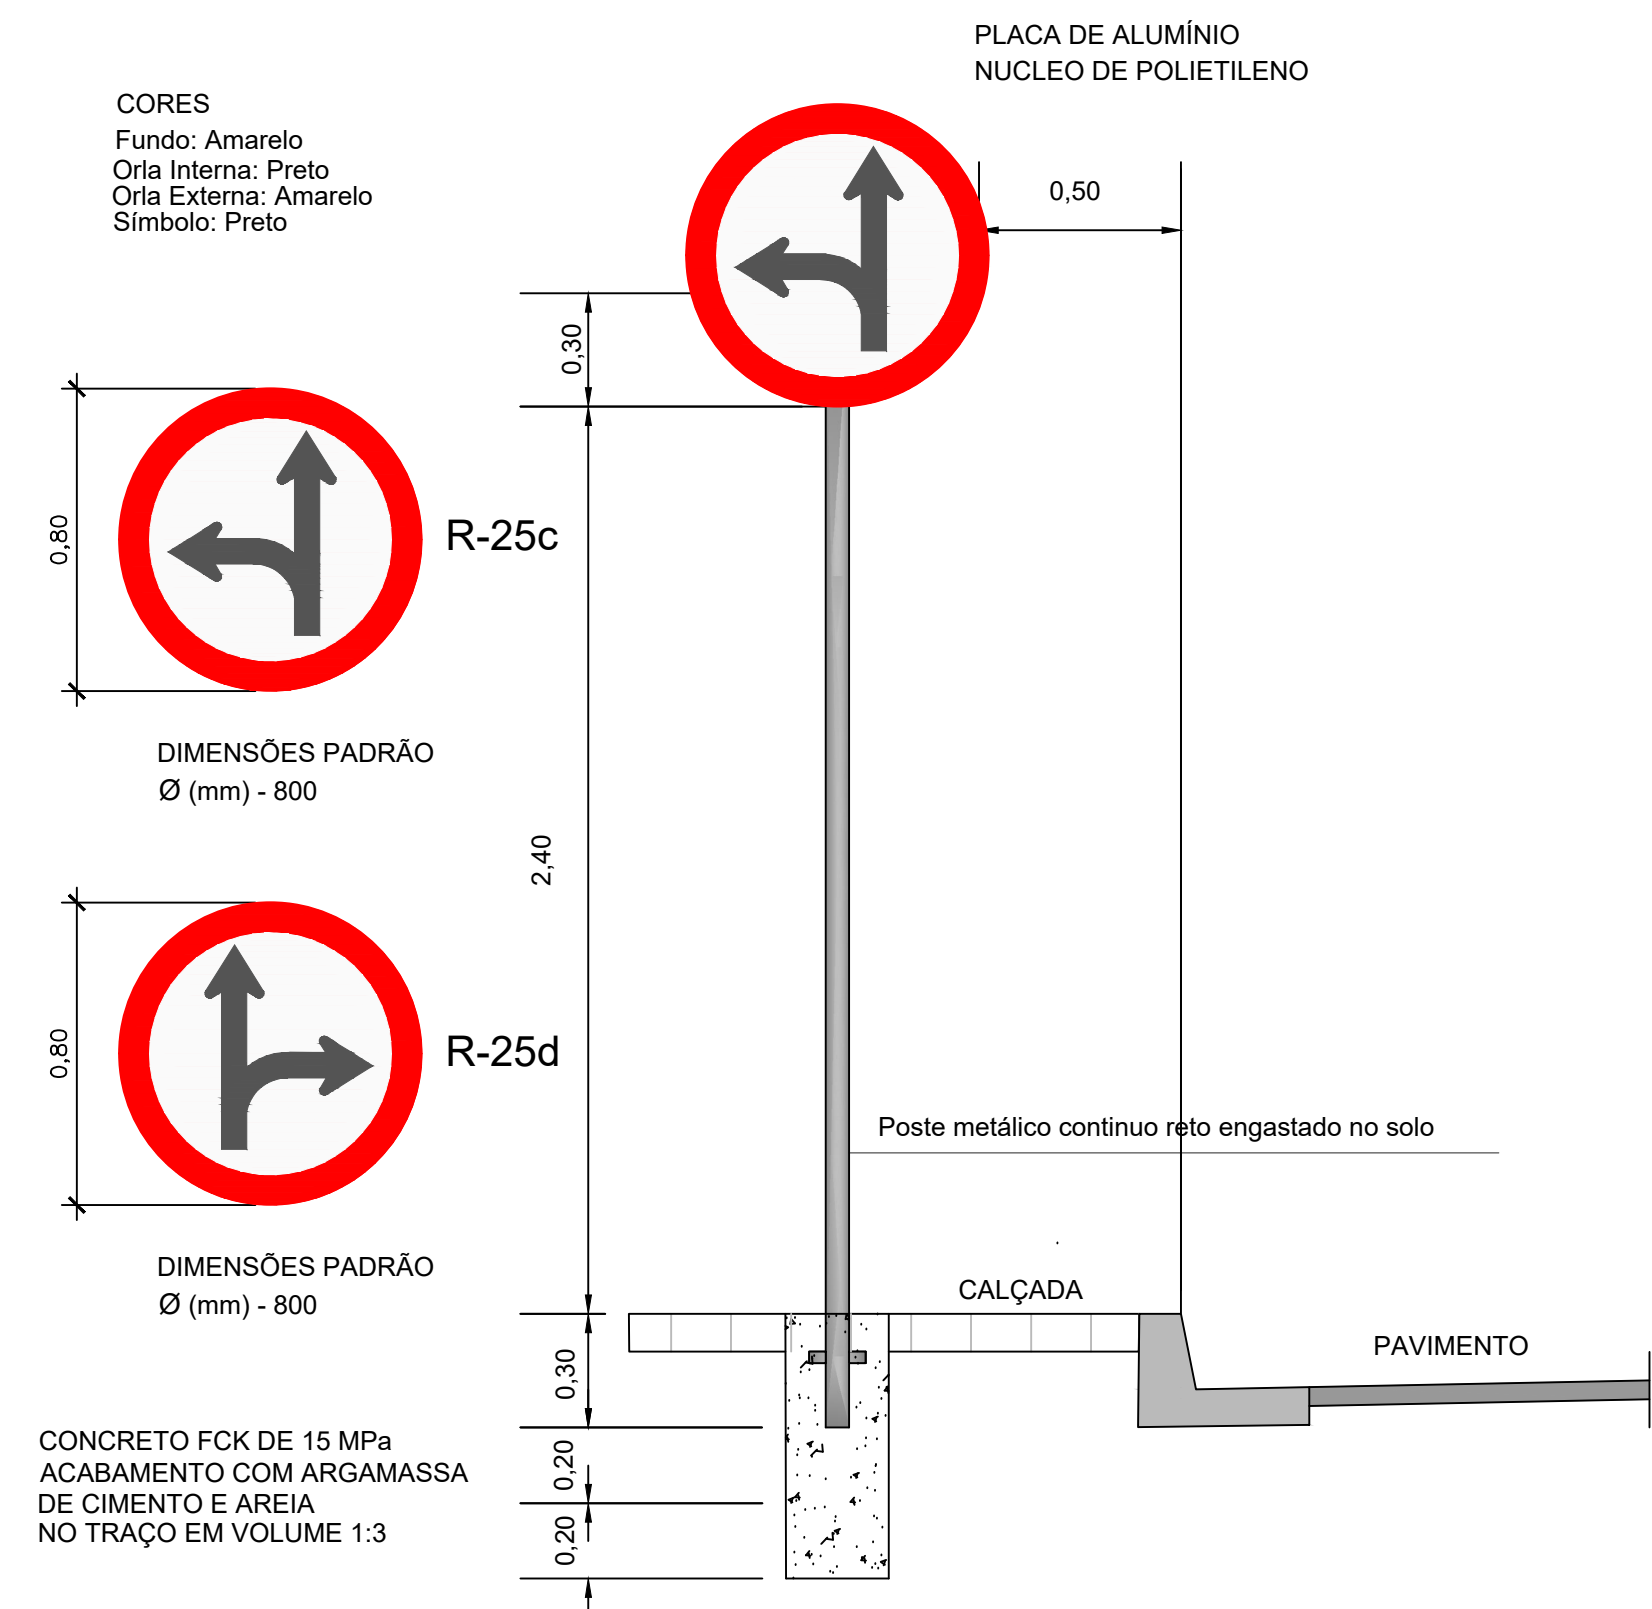

DETALHE 10
Pista sinuosa à esquerda (A3-a)
Pista sinuosa à direita (A3-b)
ESC 1:20

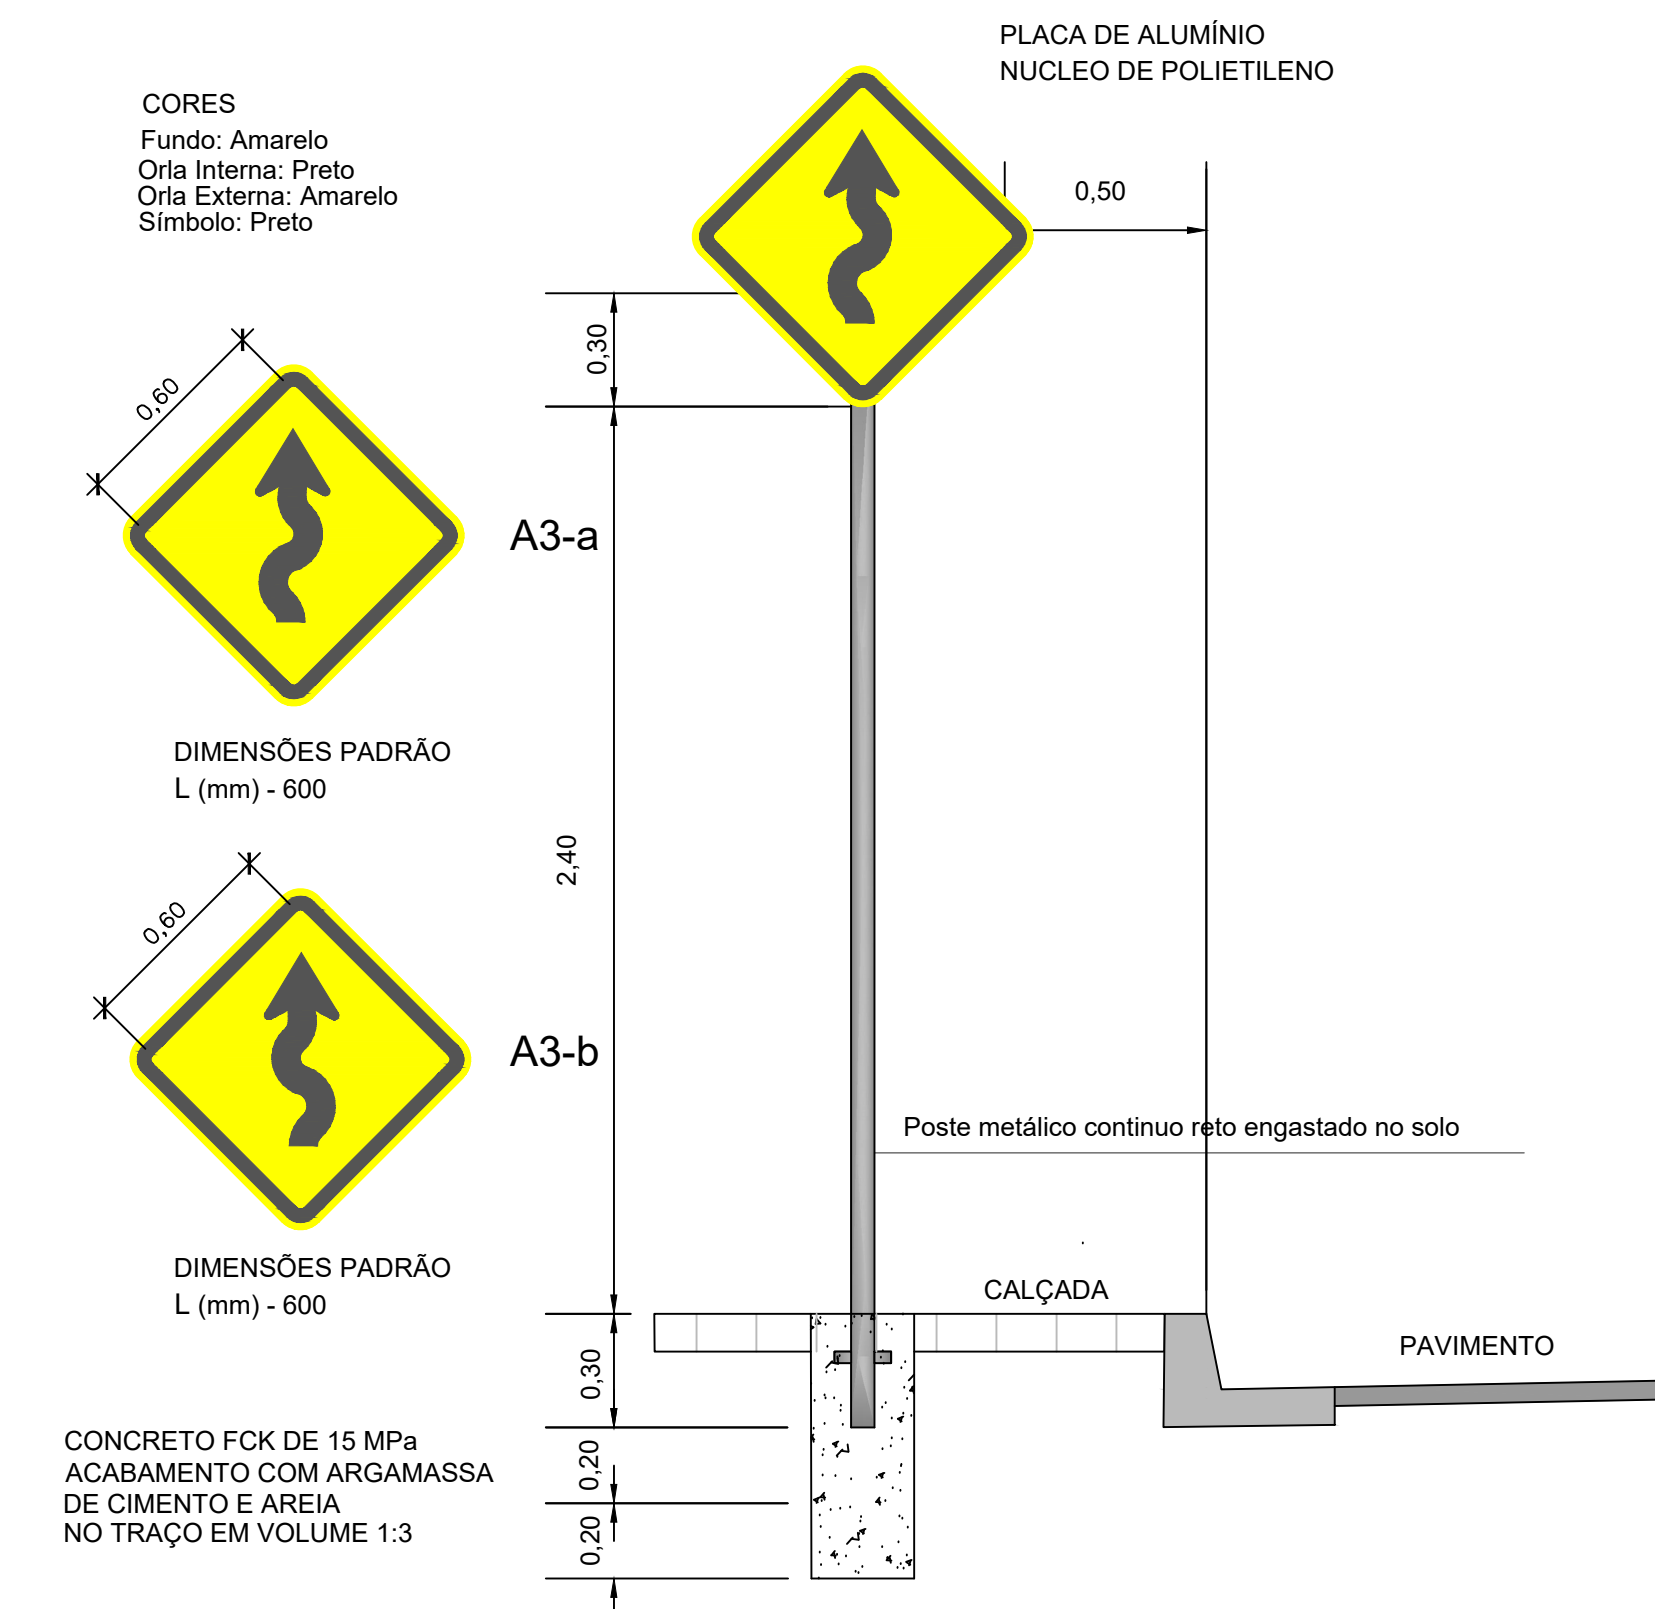

DETALHE 11
Saliência ou lombada (A-18)
Declive acentuado (A-20a)
ESC 1:20

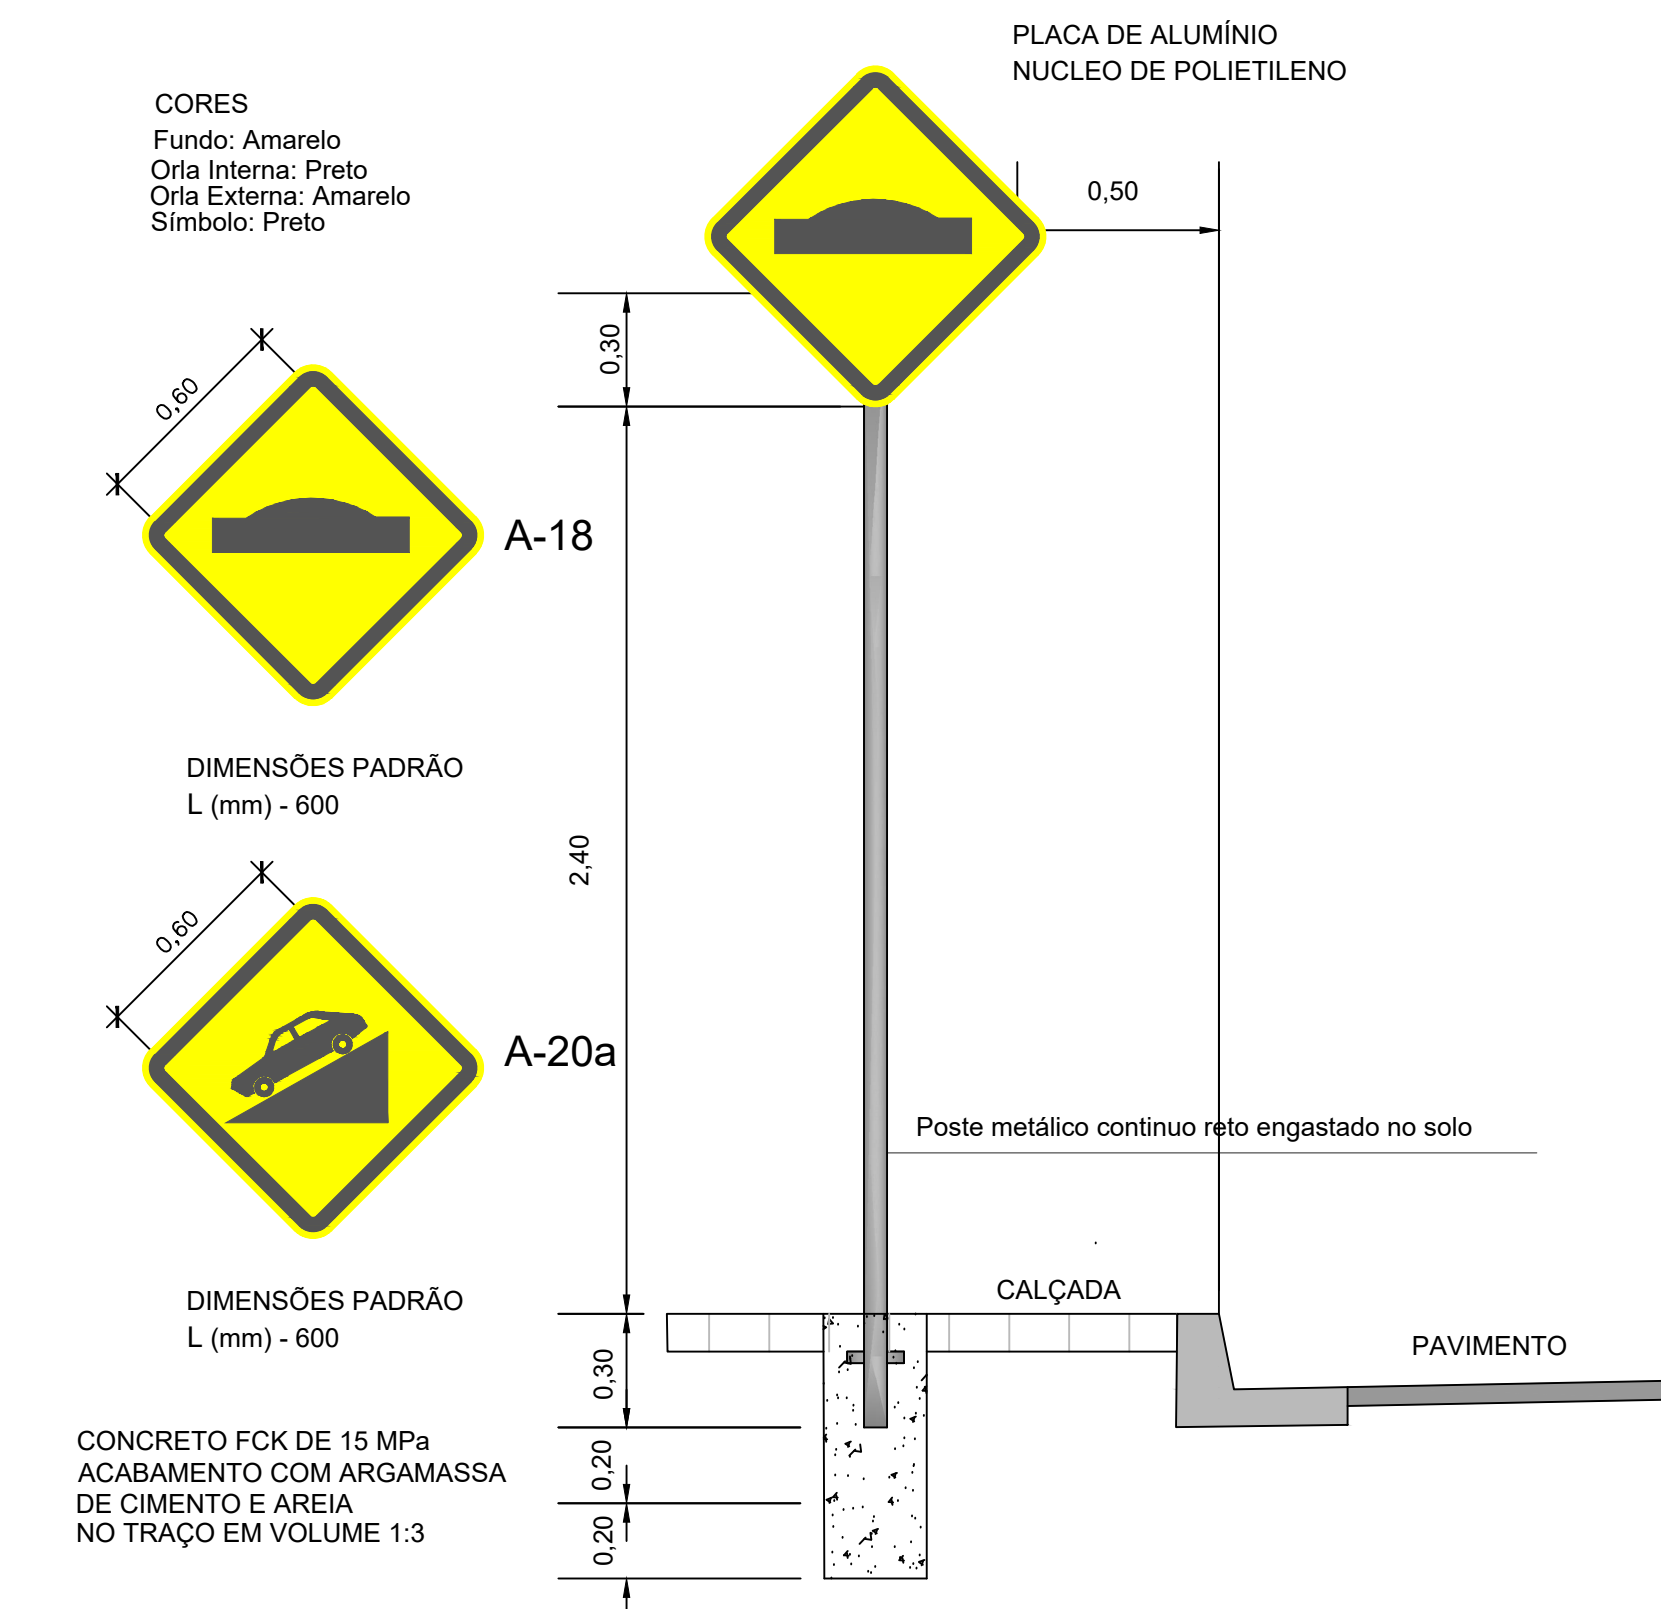[illegible]