




D.4 - DETALHE DO GUARDA-CORPO E CORRIMÃO METÁLICOS SEM ESCALA

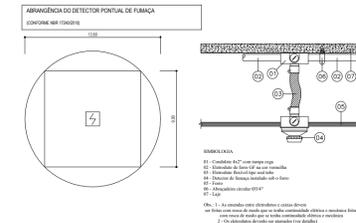


D.5 - DETALHE DA INSTALAÇÃO DOS DETECTORES SEM ESCALA

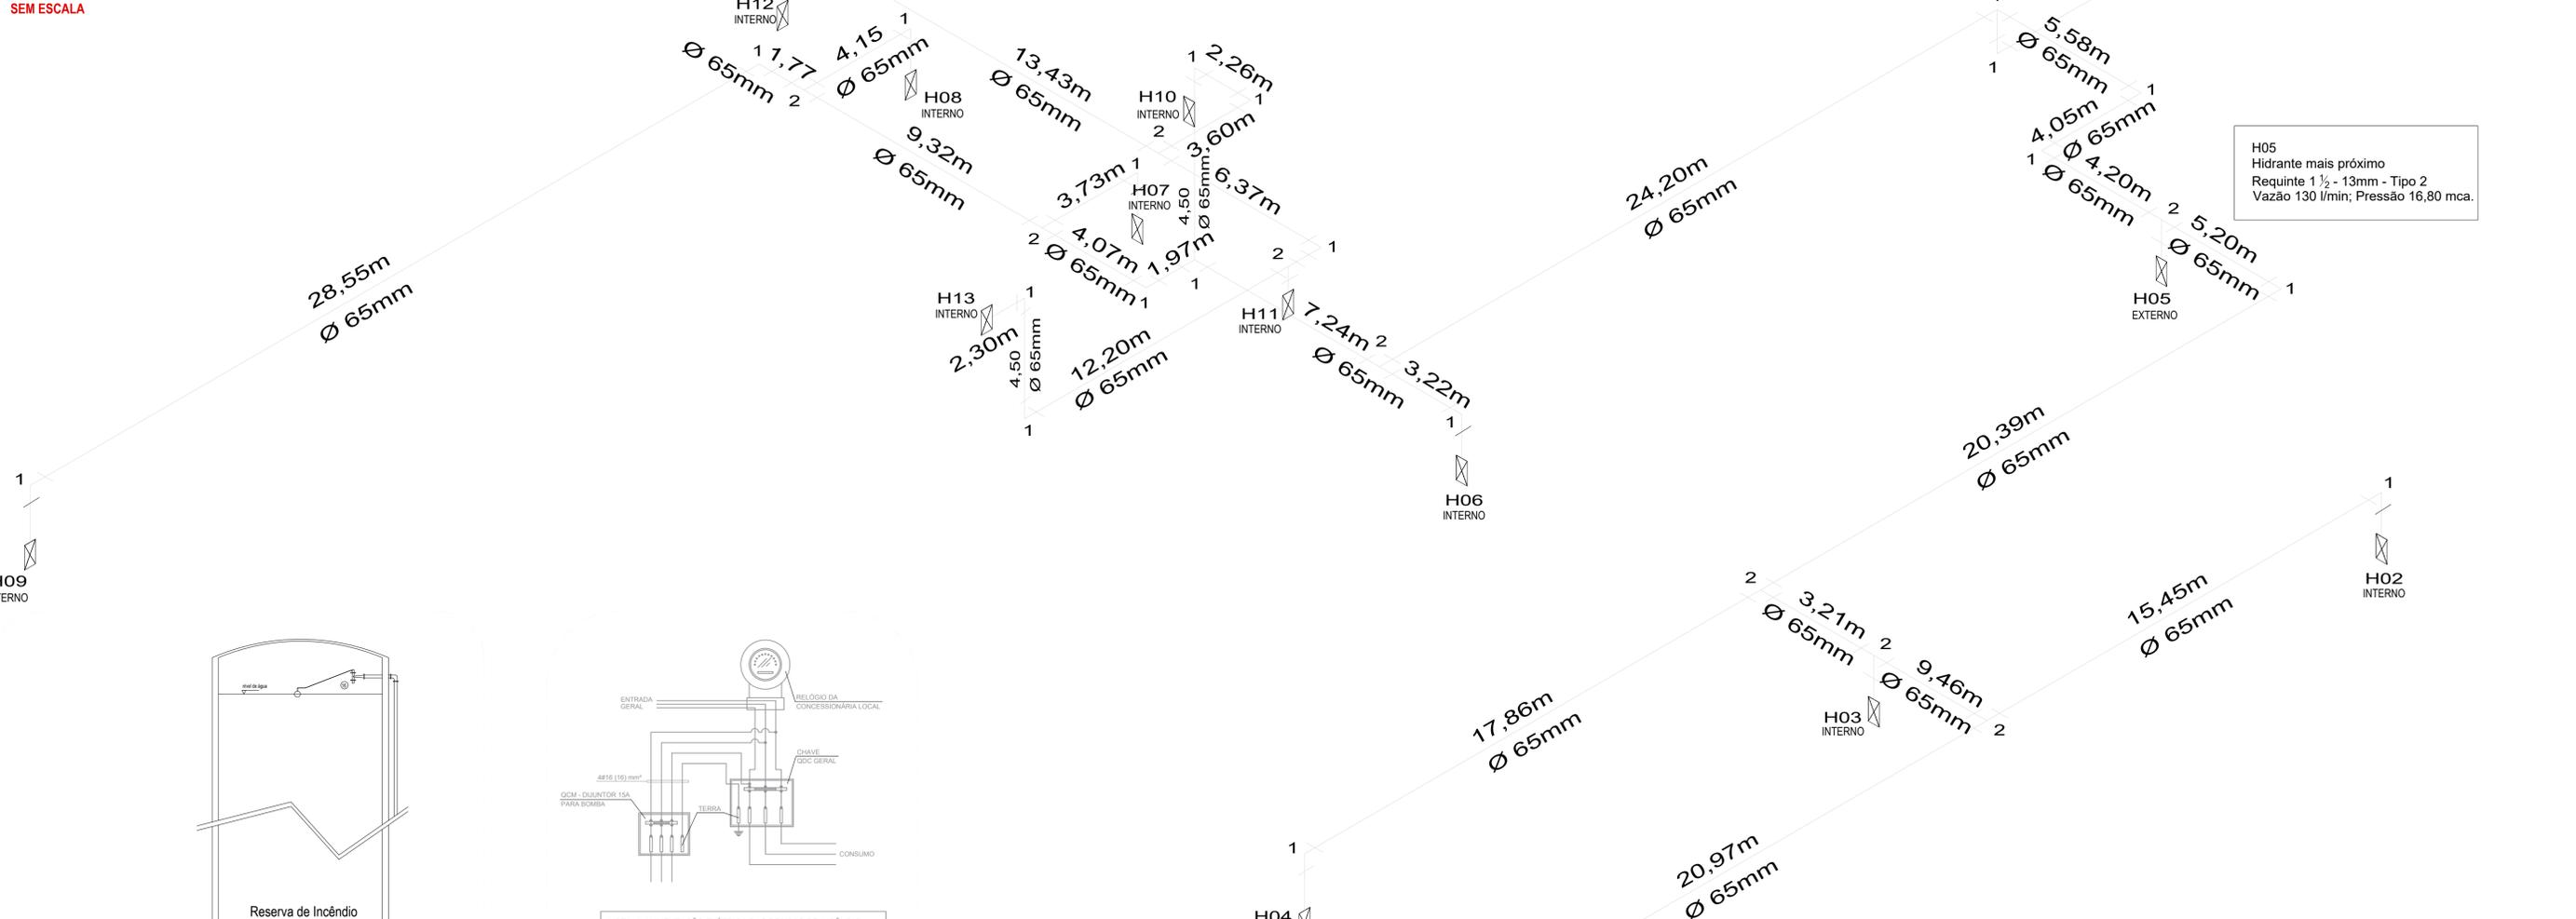

H05
Hidrante mais próximo
Requinte 1 1/2 - 13mm - Tipo 2
Vazão 130 l/min; Pressão 16,80 mca.

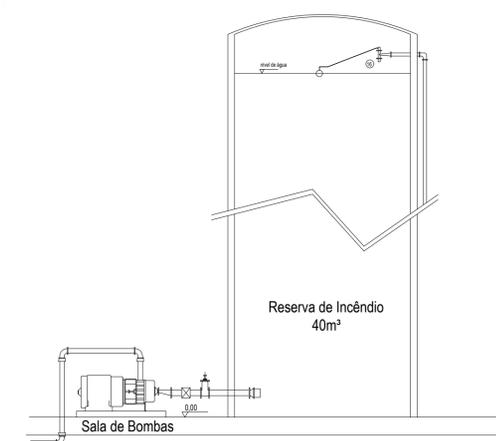


D.1 - DETALHE DA RESERVA SEM ESCALA

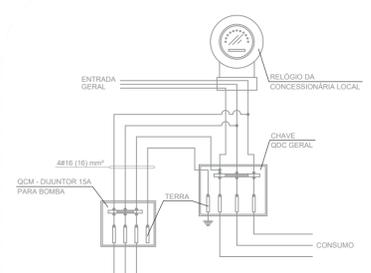


D.2 - ESQUEMA DE LIGAÇÃO ELÉTRICA PARA ACIONAMENTO DE BOMBA DE INCÊNDIO SEM ESCALA


H14
Hidrante mais desfavorável
Requinte 1 1/2 - 13mm - Tipo 2
Vazão 128 l/min; Pressão 13,67 mca.

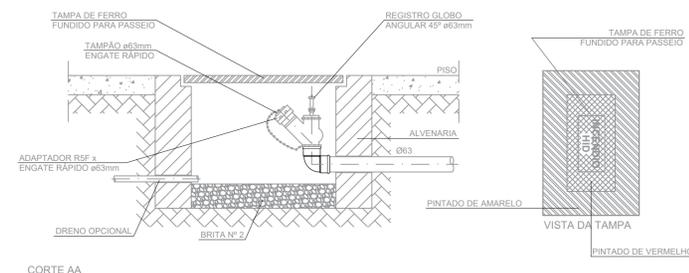

D.3 - DETALHE DO HIDRANTE DE RECALQUE SEM ESCALA

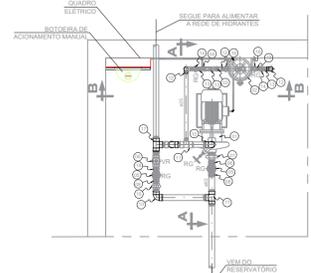

D.5 - DETALHE DA CASA DE BOMBAS SEM ESCALA

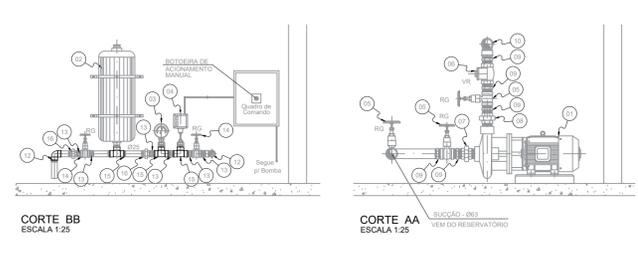

D.5 - DETALHE DA CASA DE BOMBAS SEM ESCALA

ITEM	DISCRIMINAÇÃO	DIÂMETRO
01	Conjunto Moto-Bomba	-
02	Cilindro de Pressão	-
03	Mandrelito	Ø15mm
04	Pressostato	Ø15mm
05	Registro de Gaveta	Ø63mm
06	Válvula de Retenção	Ø63mm
07	Nipal Duplo de Redução	Ø63xØ3
08	Nipal Duplo	Ø63xØ3
09	Nipal Duplo	Ø63mm
10	Colarinho 90° (reservat)	Ø63mm
11	Tê de Redução	Ø63xØ25
12	Colarinho 90° (reservat)	Ø25mm
13	Nipal Duplo	Ø25mm
14	Registro de Gaveta	Ø25mm
15	Tê de Redução	Ø25xØ15
16	União	Ø25mm
17	Tê	Ø63mm

PROJETO TÉCNICO DE PREVENÇÃO E COMBATE A INCÊNDIO

Planta Baixa, Cortes, Fachadas, Detalhes e Localização F.06/06

Proprietário: PREFEITURA MUNICIPAL DE EXTREMA
CNPJ: 17.695.024/0001-05

Local: AVENIDA NICOLAU CESARINO, Nº4.000
Bairro Bela Vista - Extrema-MG

Ocupação: H - Serviço de Saúde em Geral H-3 - Hospital - 300MJ/m²

ÁREAS (m²)

CONSTRUÇÃO PRONTO SOCORRO MUNICIPAL	815,29m²
SUBSOLO / ESTACIONAMENTO	1.283,67m²
PAVIMENTO TÉRREO	252,60m²
PAVIMENTO SUPERIOR	1.617,46m²
CONSTRUÇÃO HOSPITAL MUNICIPAL	1.577,32m²
PAVIMENTO TÉRREO	1.617,46m²
PAVIMENTO SUPERIOR	1.617,46m²
SÓTÃO	111,14m²
CONSTRUÇÃO DIVERSAS	23,59m²
CLP	40,68m²
DEPÓSITO DE DESCARTE GASES MEDICINAIS	58,98m²
SOMATÓRIA TOTAL DE CONSTRUÇÃO	5.780,73m²

SITUAÇÃO: AV. NICOLAU CESARINO LOCAL

DESPACHOS CBMMG: Responsável Técnico: João Fernando Lopes de Toledo
Engenheiro Civil
CREA-MG nº 101.895/D