



QD8 (QUADRO DISTRIBUIÇÃO 8)

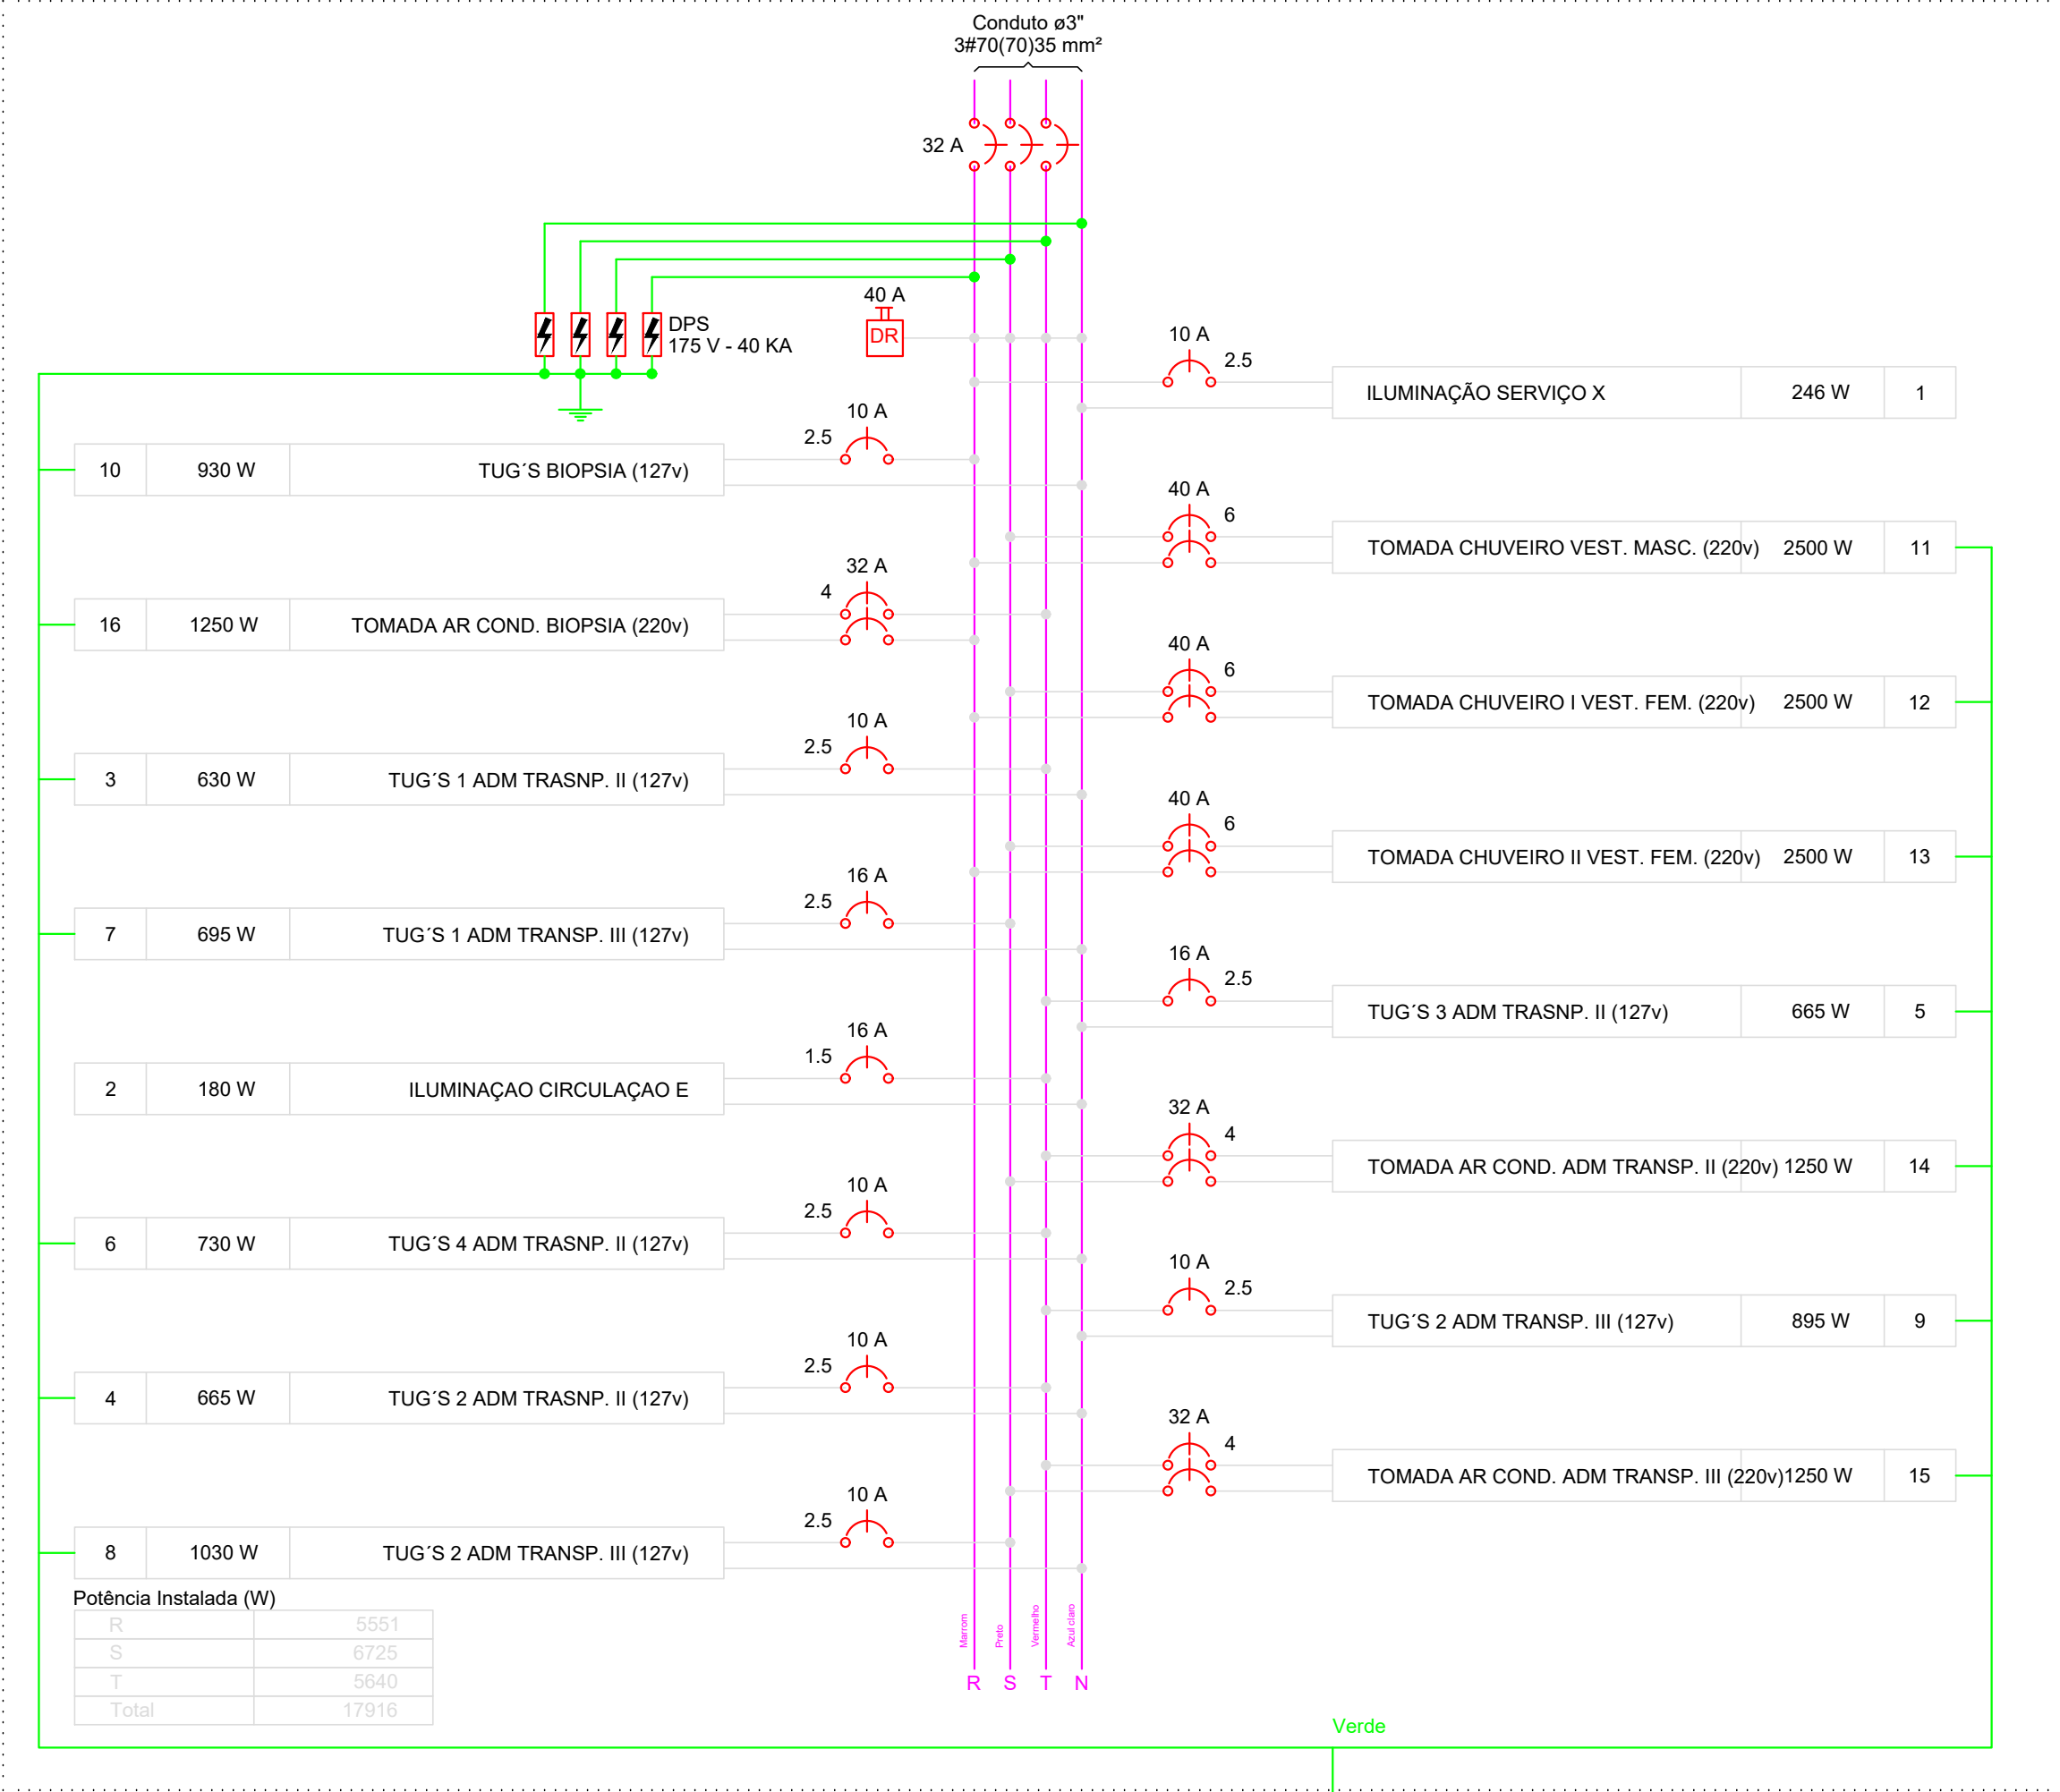


QD9 (QUADRO DISTRIBUIÇÃO 9)




QD10 (QUADRO DE DISTRIBUIÇÃO 10)

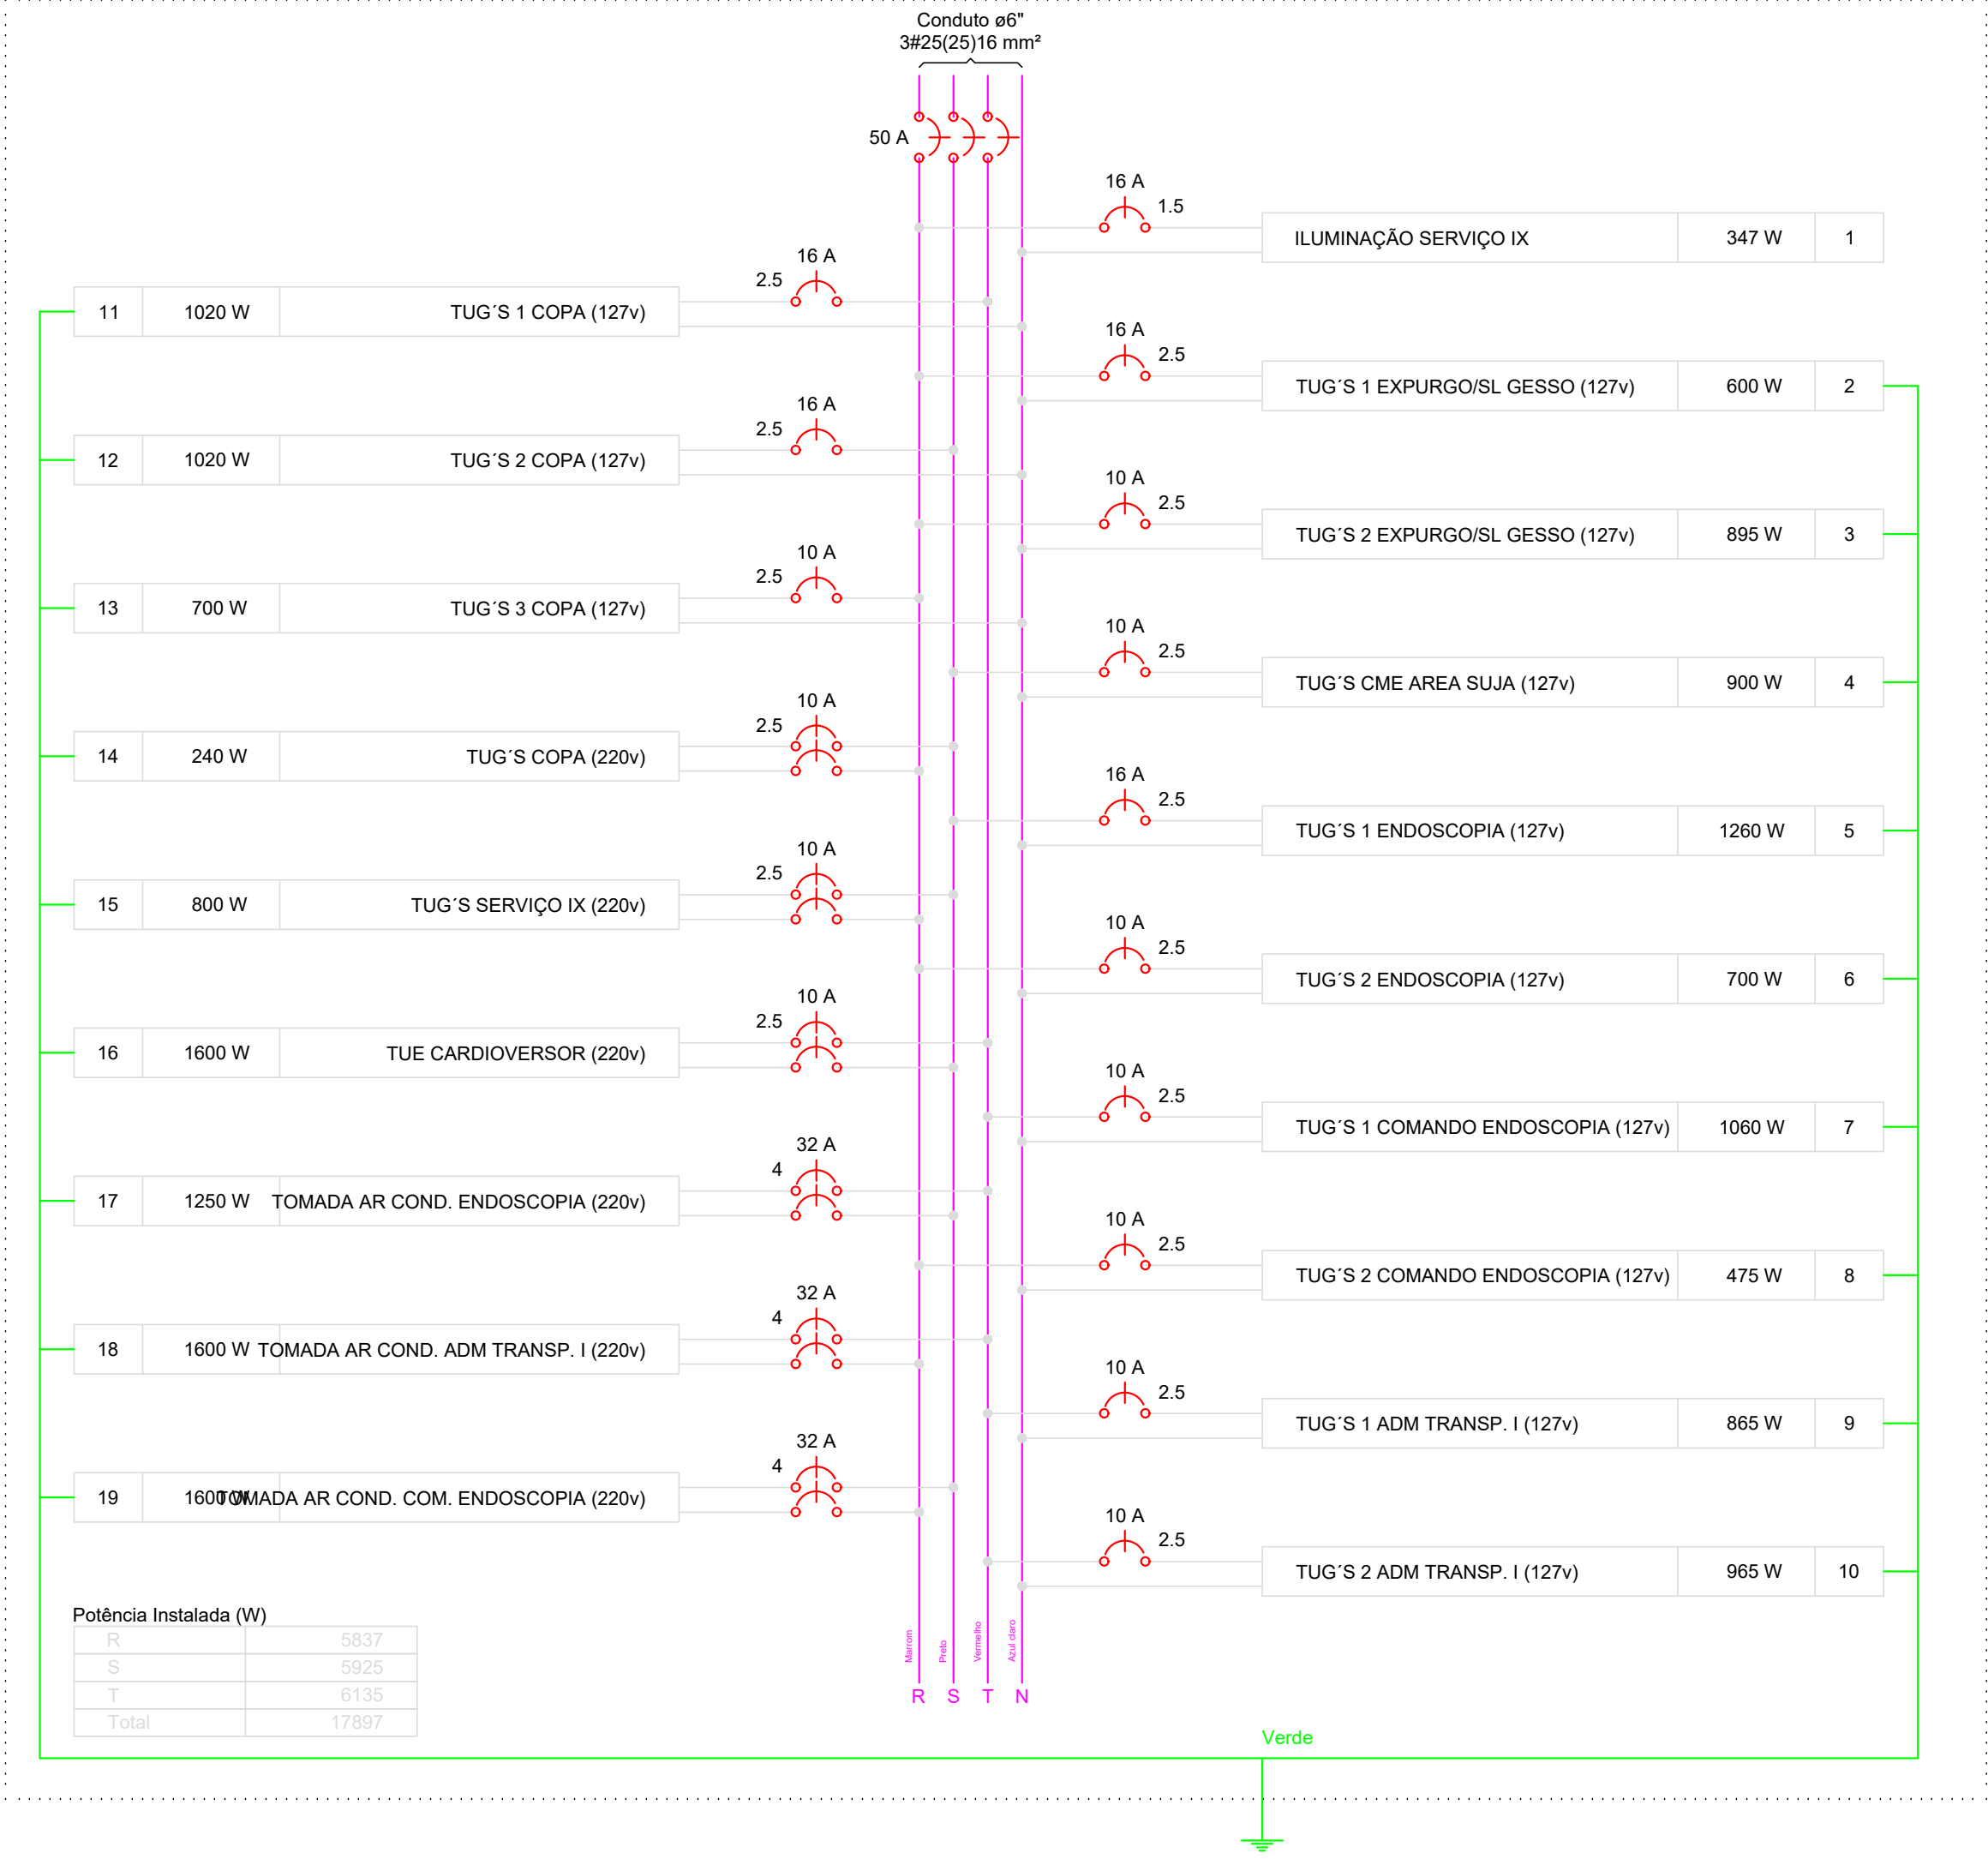

QD11 (QUADRO DISTRIBUIÇÃO 11)

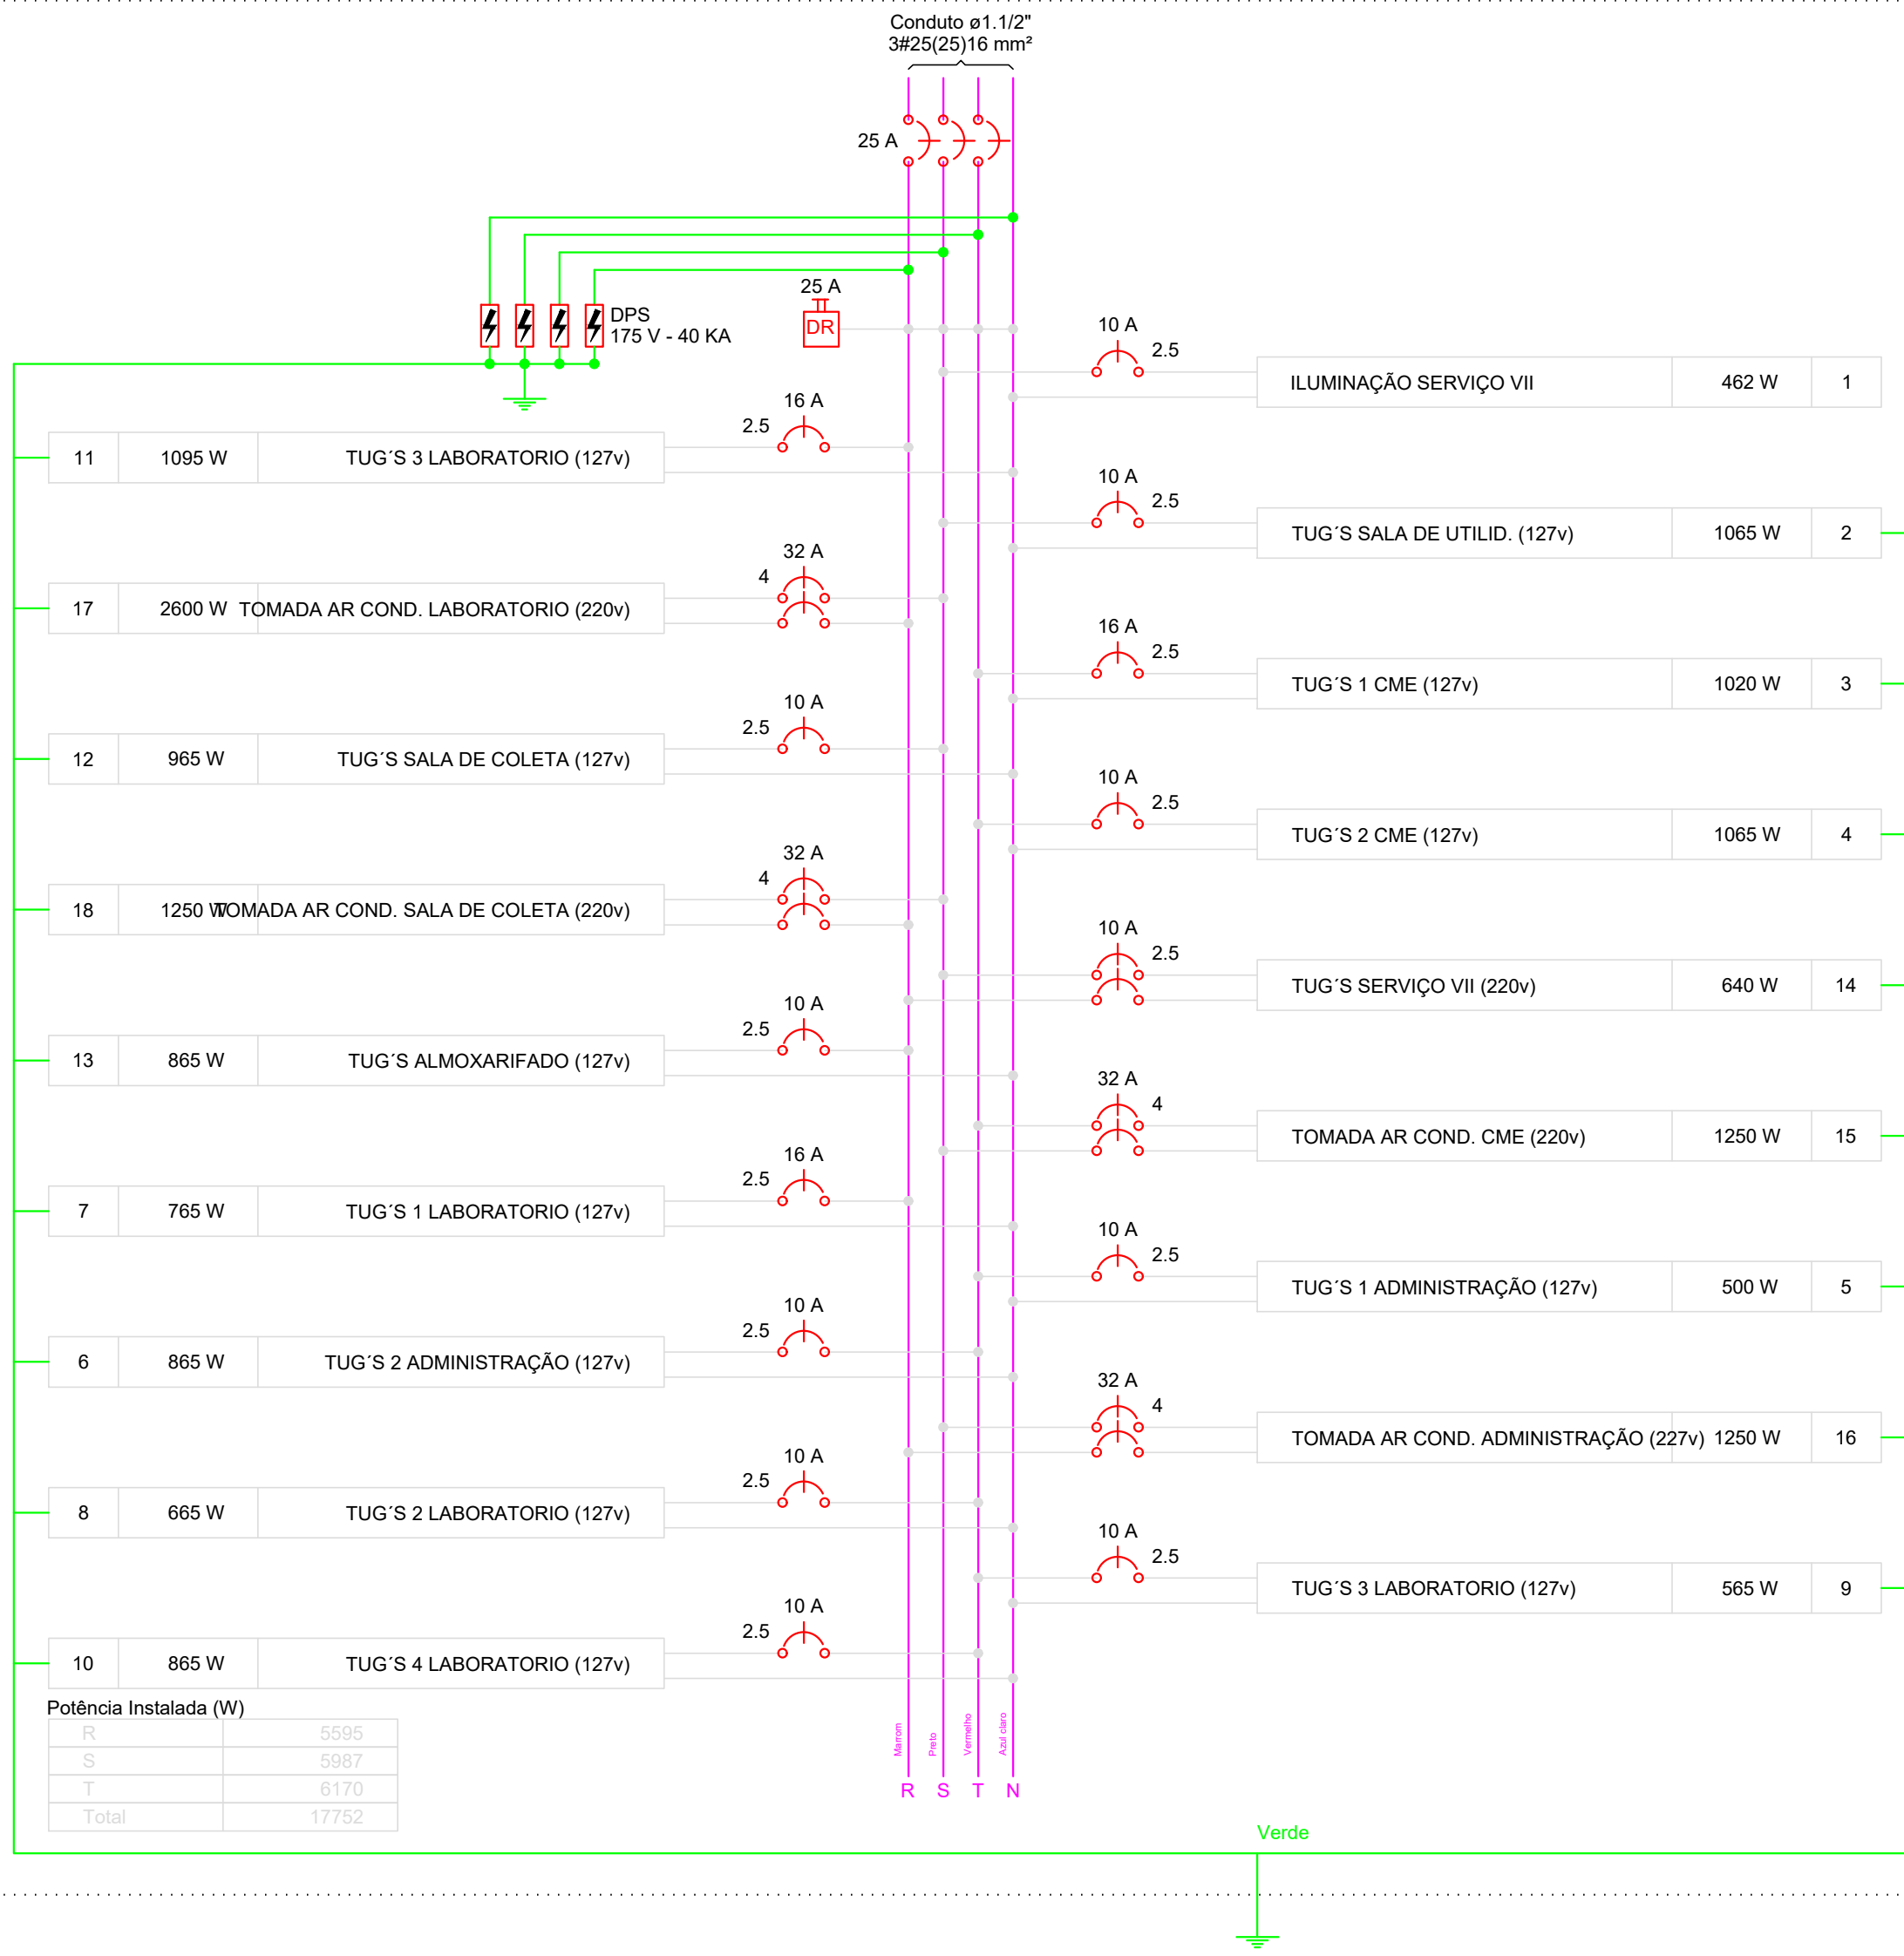



D.F.T. PROJETOS LTDA  
CNPJ: 29.646.103/0001-05  
Rua Cel. Otavio Meyer, 160 - sl 223 -centro- CEP: 37.540-068

PROJETO ELETRICO


04-07

ASSUNTO: PRONTO SOCORRO MUNICIPAL "PREFEITO JAHIR APARECIDO OLIVOTTI"

ENDEREÇO DA OBRA:  
PROPRIETARIO : PREFEITURA MUNICIPAL DE EXTREMA  
LOCAL: AV. NICOLAU CESARINO, Nº 4000  
BAIRRO: BELA VISTA  
CIDADE: EXTREMA - MG

DESCRIÇÃO DO PROJETO:  
DIAGRAMAS MULTIFILAR DO PAVIMENTO TERREO

ESCALA INDICADA DATA 05/05/2023 COTAR INDICADA ART Nº MG20232043338

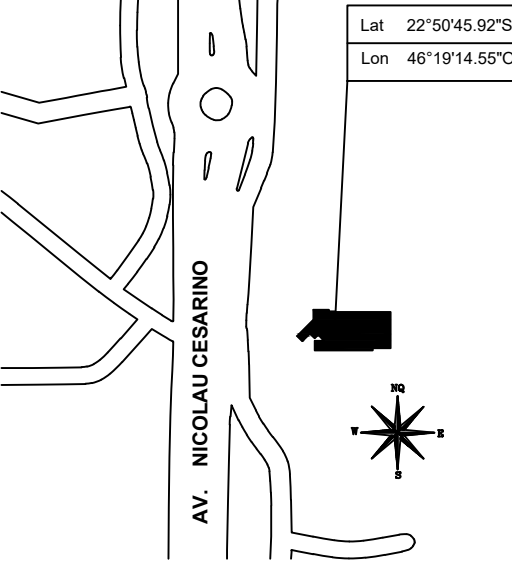LOCALIZAÇÃO :  



PROPRIETARIO: PREFEITURA MUNICIPAL DE EXTREMA  
TALON ALVARO DE CAMARGO  
OBRAS DE REFORMA

ENGENHEIRO RESPONSÁVEL DO PROJETO  
FRANCISCO TEIXEIRA DE OLIVEIRA FILHO  
OBRAS DE REFORMA

OBSERVAÇÃO:  
ESTE PROJETO SOMENTE PODERÁ TER CARÁTER EXECUTIVO  
COM AS ASSINATURAS DOS RESPECTIVOS RESPONSÁVEIS  
TÉCNICOS E DO CONTRATANTE.  
TODOS OS DIREITOS DE REPRODUÇÃO, INCLUSIVE A Cópia NÃO  
AUTORIZADA, INCLUSIVE A Cópia, SÃO RESERVADOS A D.F.T. PROJETOS, SENDO QUE A Cópia NÃO  

ESC: 1:5000