

**ESQUADRIA J1**  
Esc 1/50  
- WC Consultório Ginecologia

**ESQUADRIA J2**  
Esc 1/50  
- WC Masculino/Feminino  
- Esterilização  
- Lavagem  
- Rouparia  
- Copa  
- DML  
- Almoxxarifado

**ESQUADRIA J3**  
Esc 1/50  
- Coleta de materiais  
- Consultório Farmacêutico  
- Escovário  
- NASF  
- Vestiário Feminino/ Masculino  
- Consultório  
- Nebulização  
- Triagem


**ESQUADRIA J4**  
Esc 1/50  
- Curativo  
- Recepção  
- Consultório Ginecologia

**ESQUADRIA J5**  
Esc 1/50  
- Consultório Odontológico


**ESQUADRIA J6**  
Esc 1/50  
- Sala de Agentes

**ESQUADRIA J7**  
Esc 1/50  
- Espera


**ESQUADRIA J8**  
Esc 1/50  
- Sala Reunião

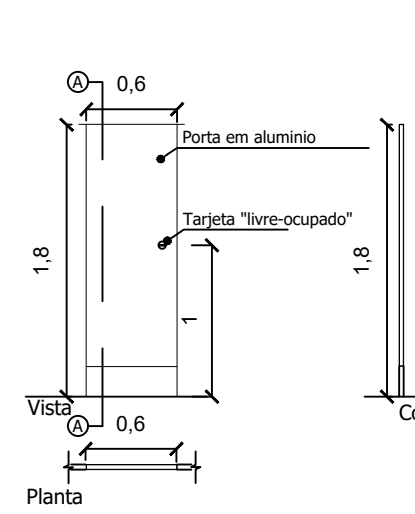


**PORTA P1** - Abrir  
Esc 1/50  
- Vestiário Feminino/Masculino

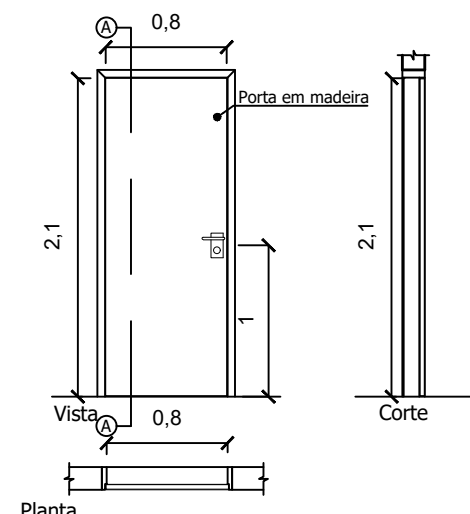


**PORTA P2** - Abrir  
Esc 1/50  
- Vestiário Feminino/Masculino  
- DML  
- Copa  
- Almoxxarifado  
- Triagem  
- Coleta de Materiais  
- Curativo  
- Consultório Odontológico  
- Escovário  
- NASF  
- Sala de Agentes  
- Lavagem  
- Rouparia  
- Reunião  
- Consultório de Ginecologia  
- WC Consultório Ginecologia  
- Esterilização  
- Consultório  
- Nebulização  
- Consultório Farmacêutico  
- Farmácia

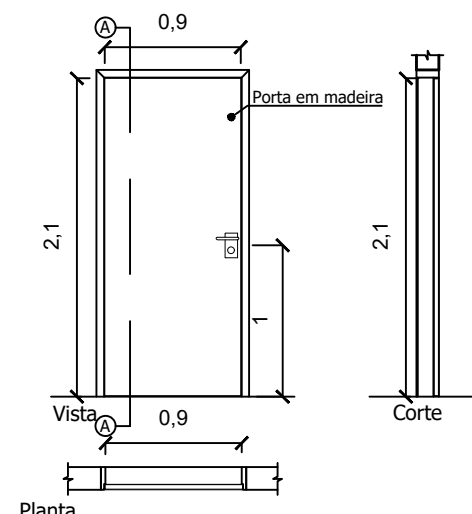


**PORTA P3** - Abrir  
Esc 1/50  
- WC Feminino / Masculino  
- Sala de vacina

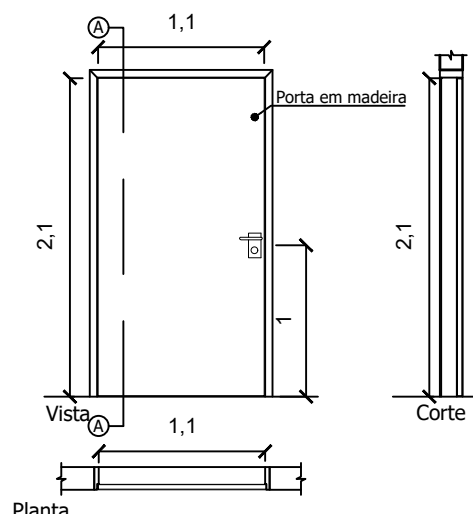


**PORTA P4** - Abrir  
Esc 1/50  
- Sala de Vacina

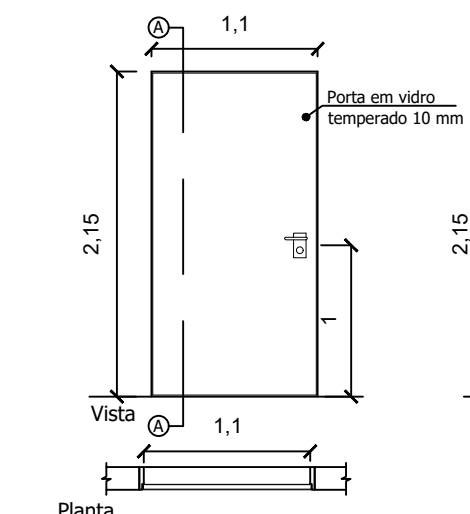


**PORTA P5** - Abrir  
Esc 1/50  
- Sala de Vacina

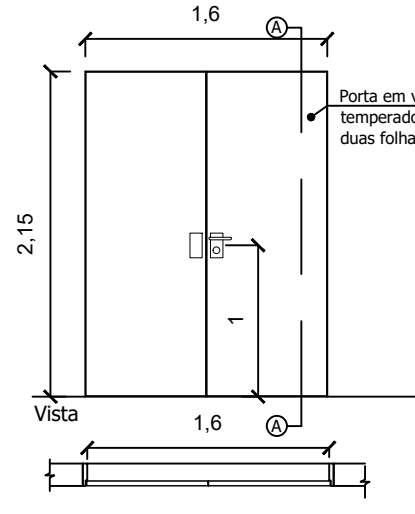


**PORTA P6** - Abrir  
Esc 1/50  
- Reunião  
- Sala de Vacina

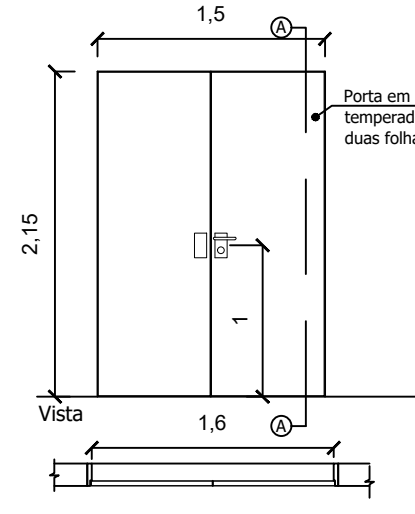


**PORTA P7** - Abrir  
Esc 1/50  
- Sala de vacina

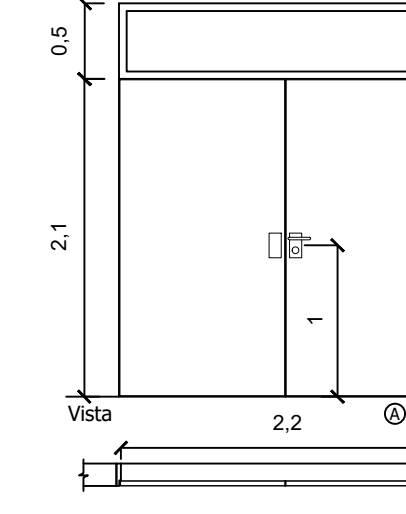


**PORTA P8** - Abrir  
Esc 1/50  
- Espera

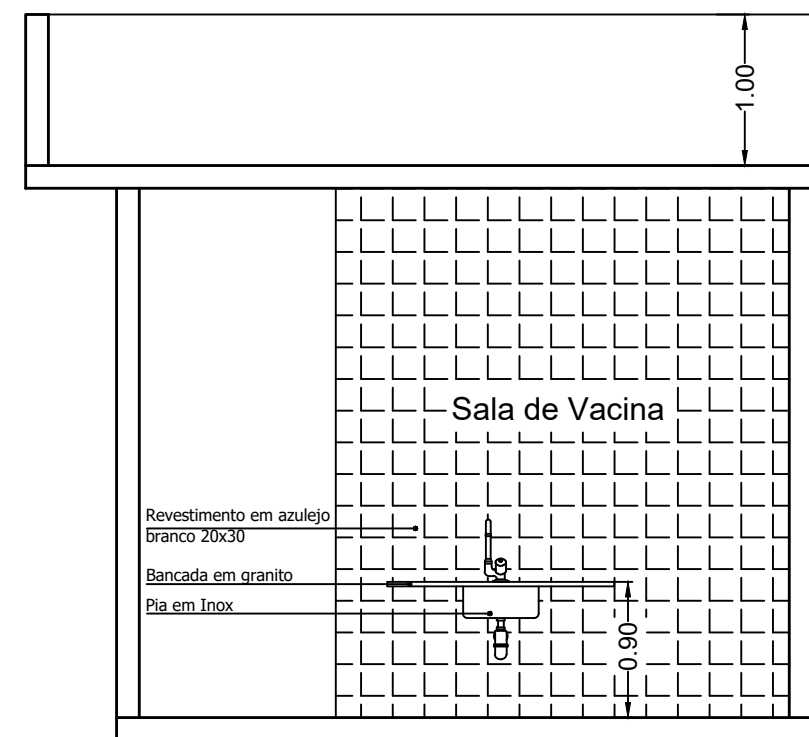


**DETALHE PAREDE 01**  
SALA DE VACINA  
Esc 1/50

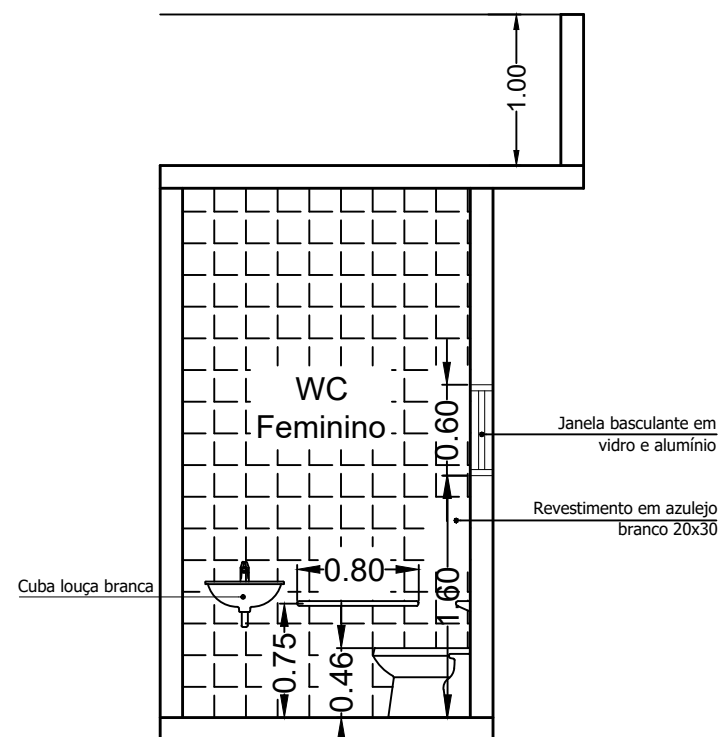


**DETALHE PAREDE 02**  
WC FEMININO E MASCULINO  
Esc 1/50

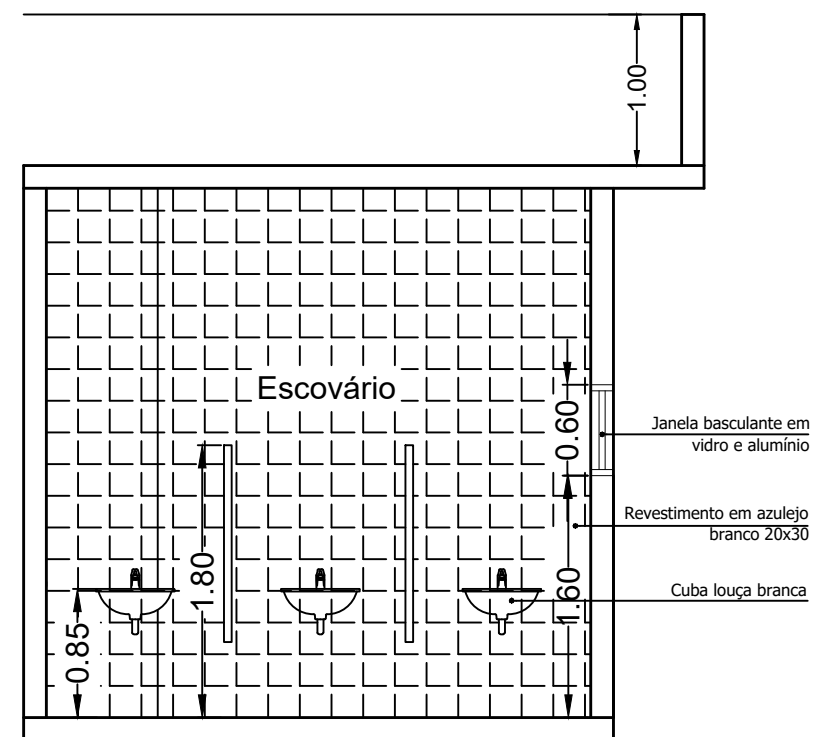


**DETALHE PAREDE 03**  
ESCOVÁRIO  
Esc 1/50

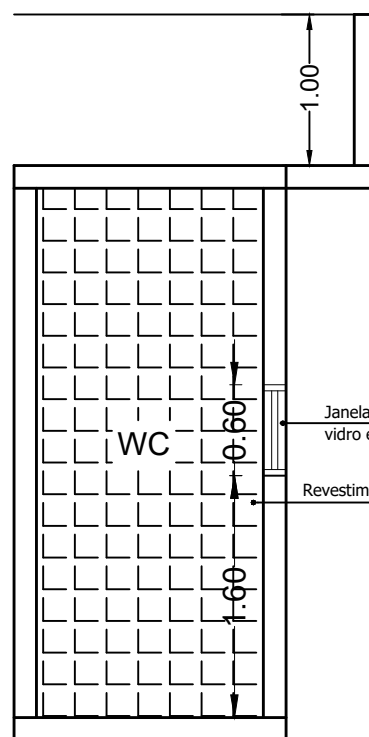


**DETALHE PAREDE 04**  
WC  
Esc 1/50

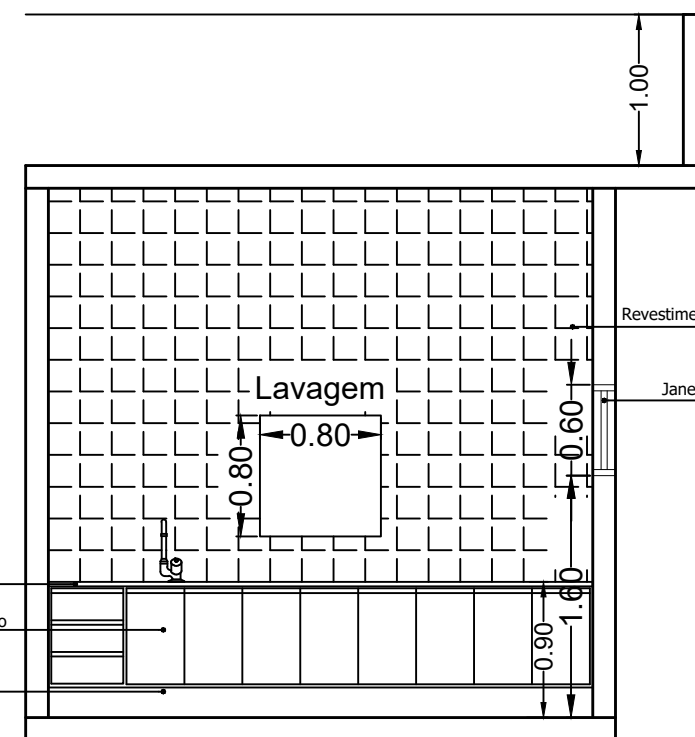


**DETALHE PAREDE 05**  
LAVAGEM  
Esc 1/50

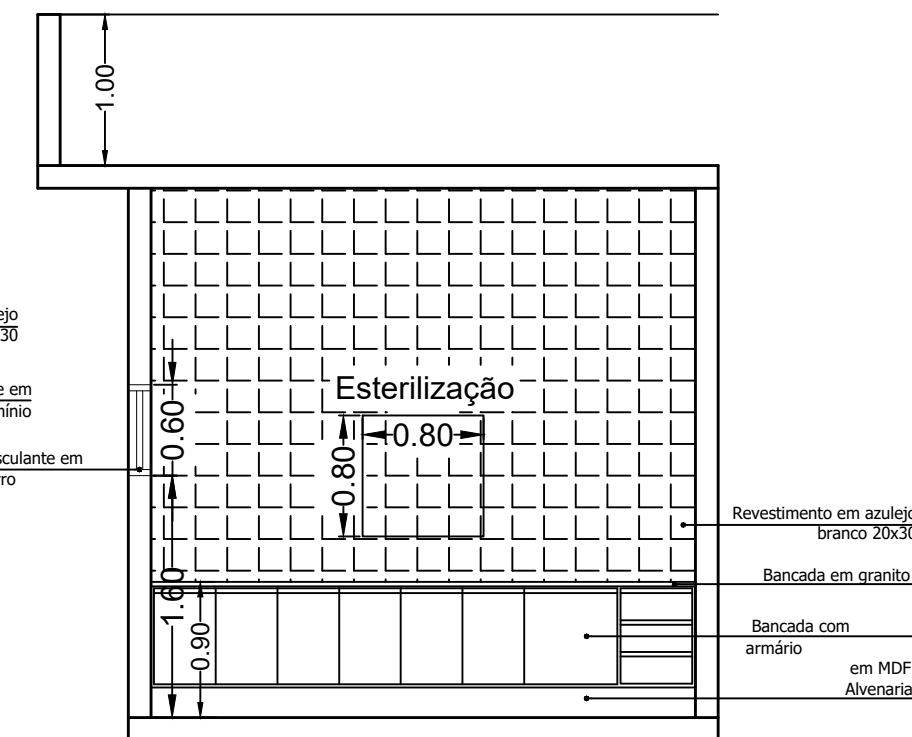


**DETALHE PAREDE 06**  
ESTERILIZAÇÃO  
Esc 1/50

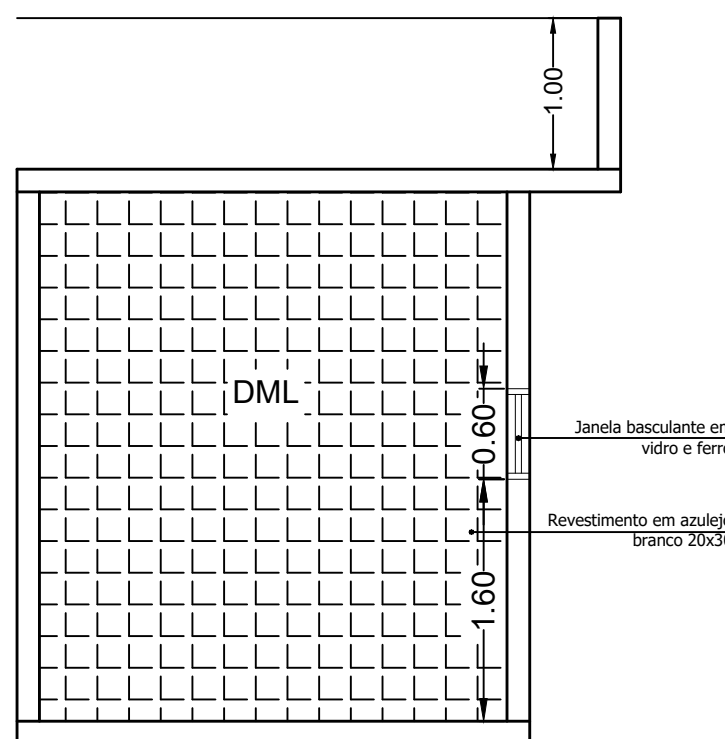


**DETALHE PAREDE 07**  
DML  
Esc 1/50

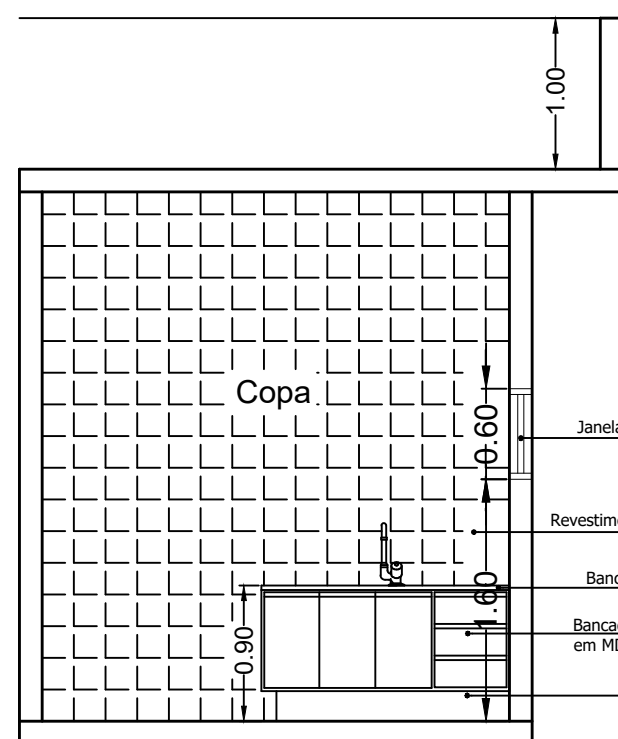


**DETALHE PAREDE 08**  
COPA  
Esc 1/50

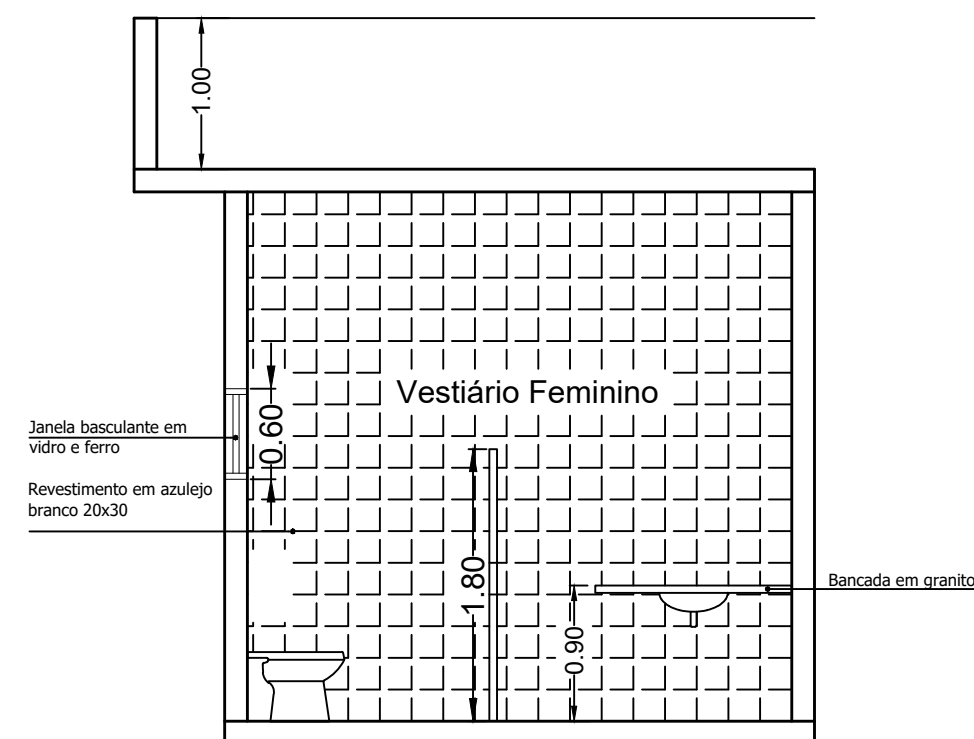


**DETALHE PAREDE 09**  
VESTIÁRIO FEMININO E MASCULINO  
Esc 1/50

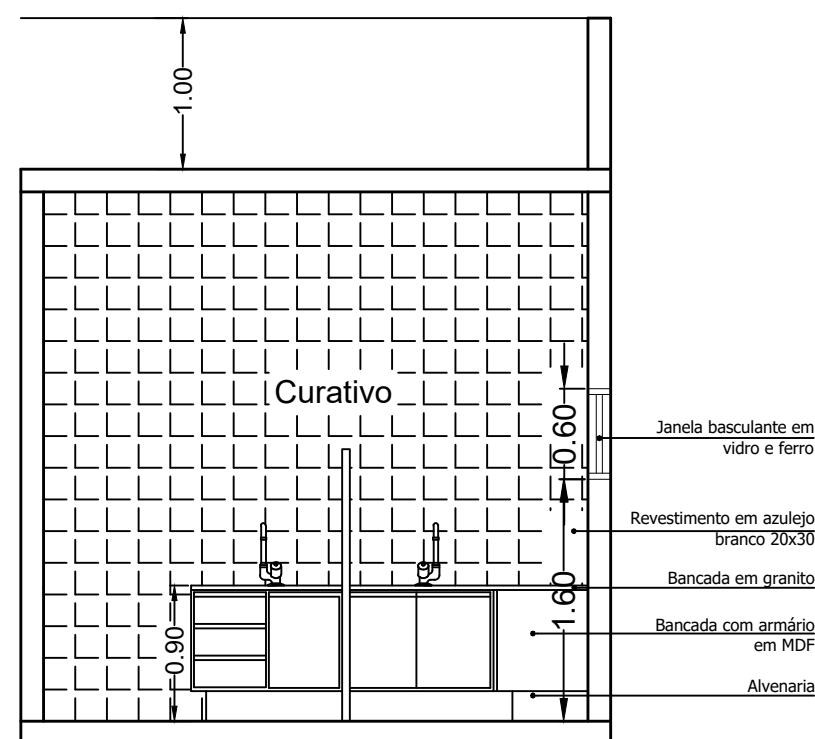

**DETALHE PAREDE 10**  
CURATIVO  
Esc 1/50

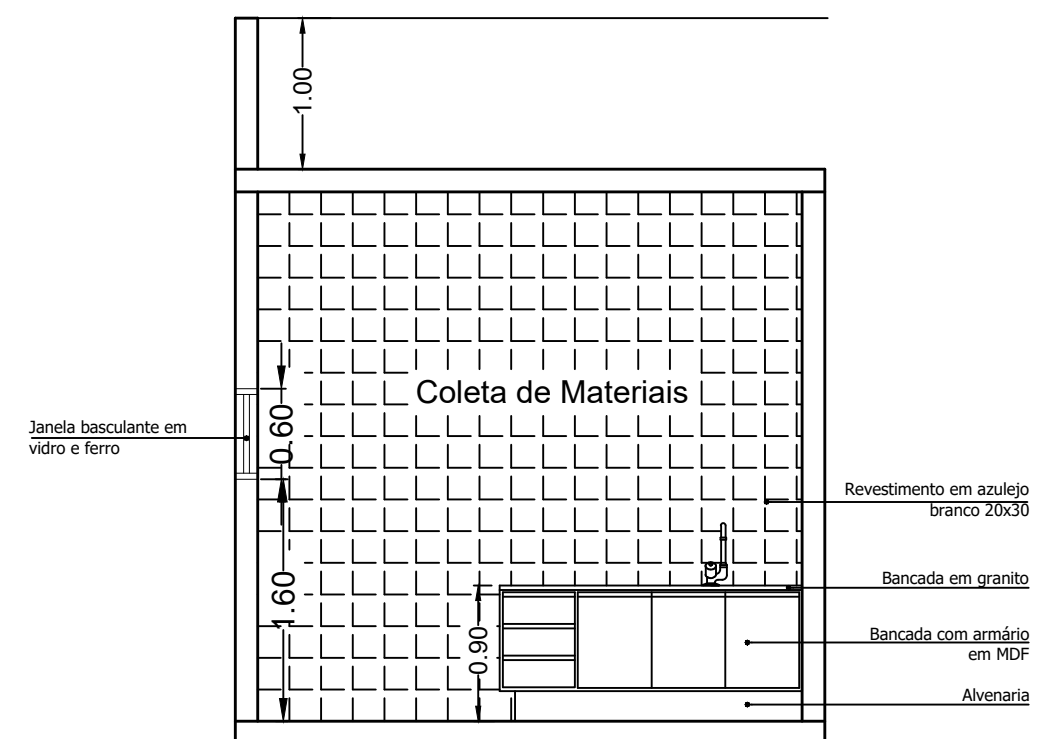

**DETALHE PAREDE 11**  
COLETA DE MATERIAIS  
Esc 1/50

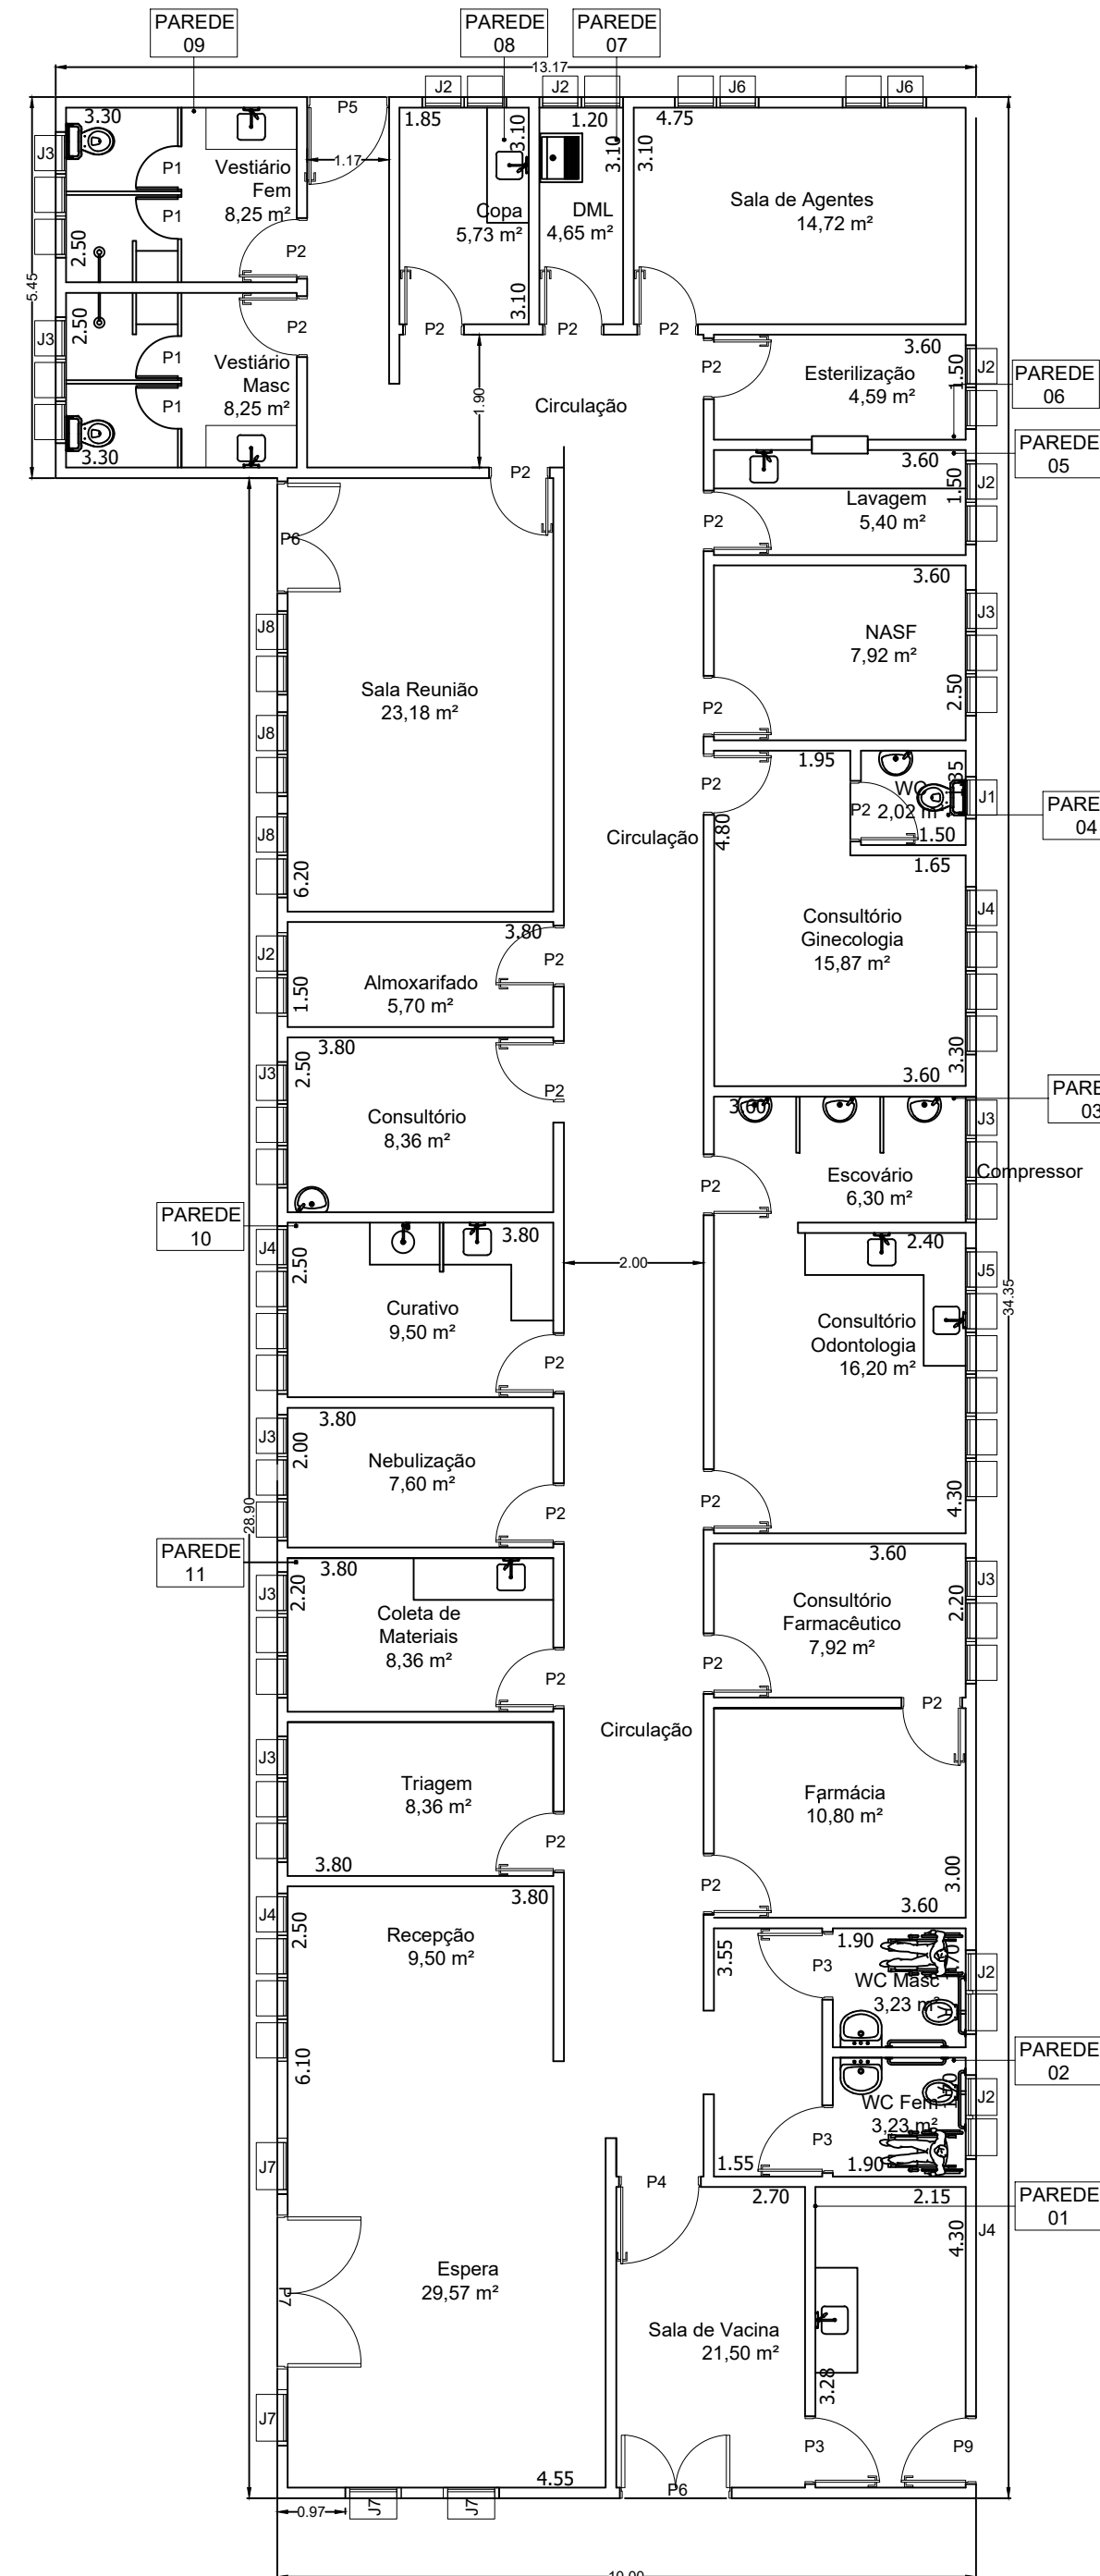

Unidade Básica de Saúde  
Esc 1/100

## PROJETO ARQUITETÔNICO

FOLHA  
2/2

LOCALIZAÇÃO:  
Bairro do Fisgão - Extrema/MG

PROPRIETÁRIO:  
Município de Extrema

RESPONSÁVEL TÉCNICO  
Juciléia Leandro de Amorim  
FOLHA: A1 594 x 841mm  
ESCALAS: INDICADAS

DESCRIÇÃO:  
Projeto arquitetônico para construção de  
Unidade Básica de Saúde Bairro do Fisgão.

Município de Extrema  
CNPJ: 18.677.591/0001-00

Juciléia Leandro de Amorim  
CREA - 28790/LP  
ENG. CIVIL