


Legenda das indicações	
BE	Bebedouro
CH	Chuveiro
LV	Lavatório
PIA	Pia de cozinha
RP	Registro de Pressão
RG	Registro de gaveta c/canopla cromada
RG	Registro bruto gaveta
TLR	Tanque de lavar
TL	Torneira de lavagem
VS	Vaso sanitário com caixa acoplada

Legenda	
	Entrada de água
	Registro de Pressão
	Registro de gaveta c/canopla cromada
	Registro de gaveta bruto
	Ramais de distribuição
	Ramais de Alimentação
	Tubo de limpeza e extravasão (ladrão)
	Indicação e número da Coluna de água fria
	Diâmetro da coluna
	Indicação e número da Coluna de Alimentação
	Diâmetro da coluna

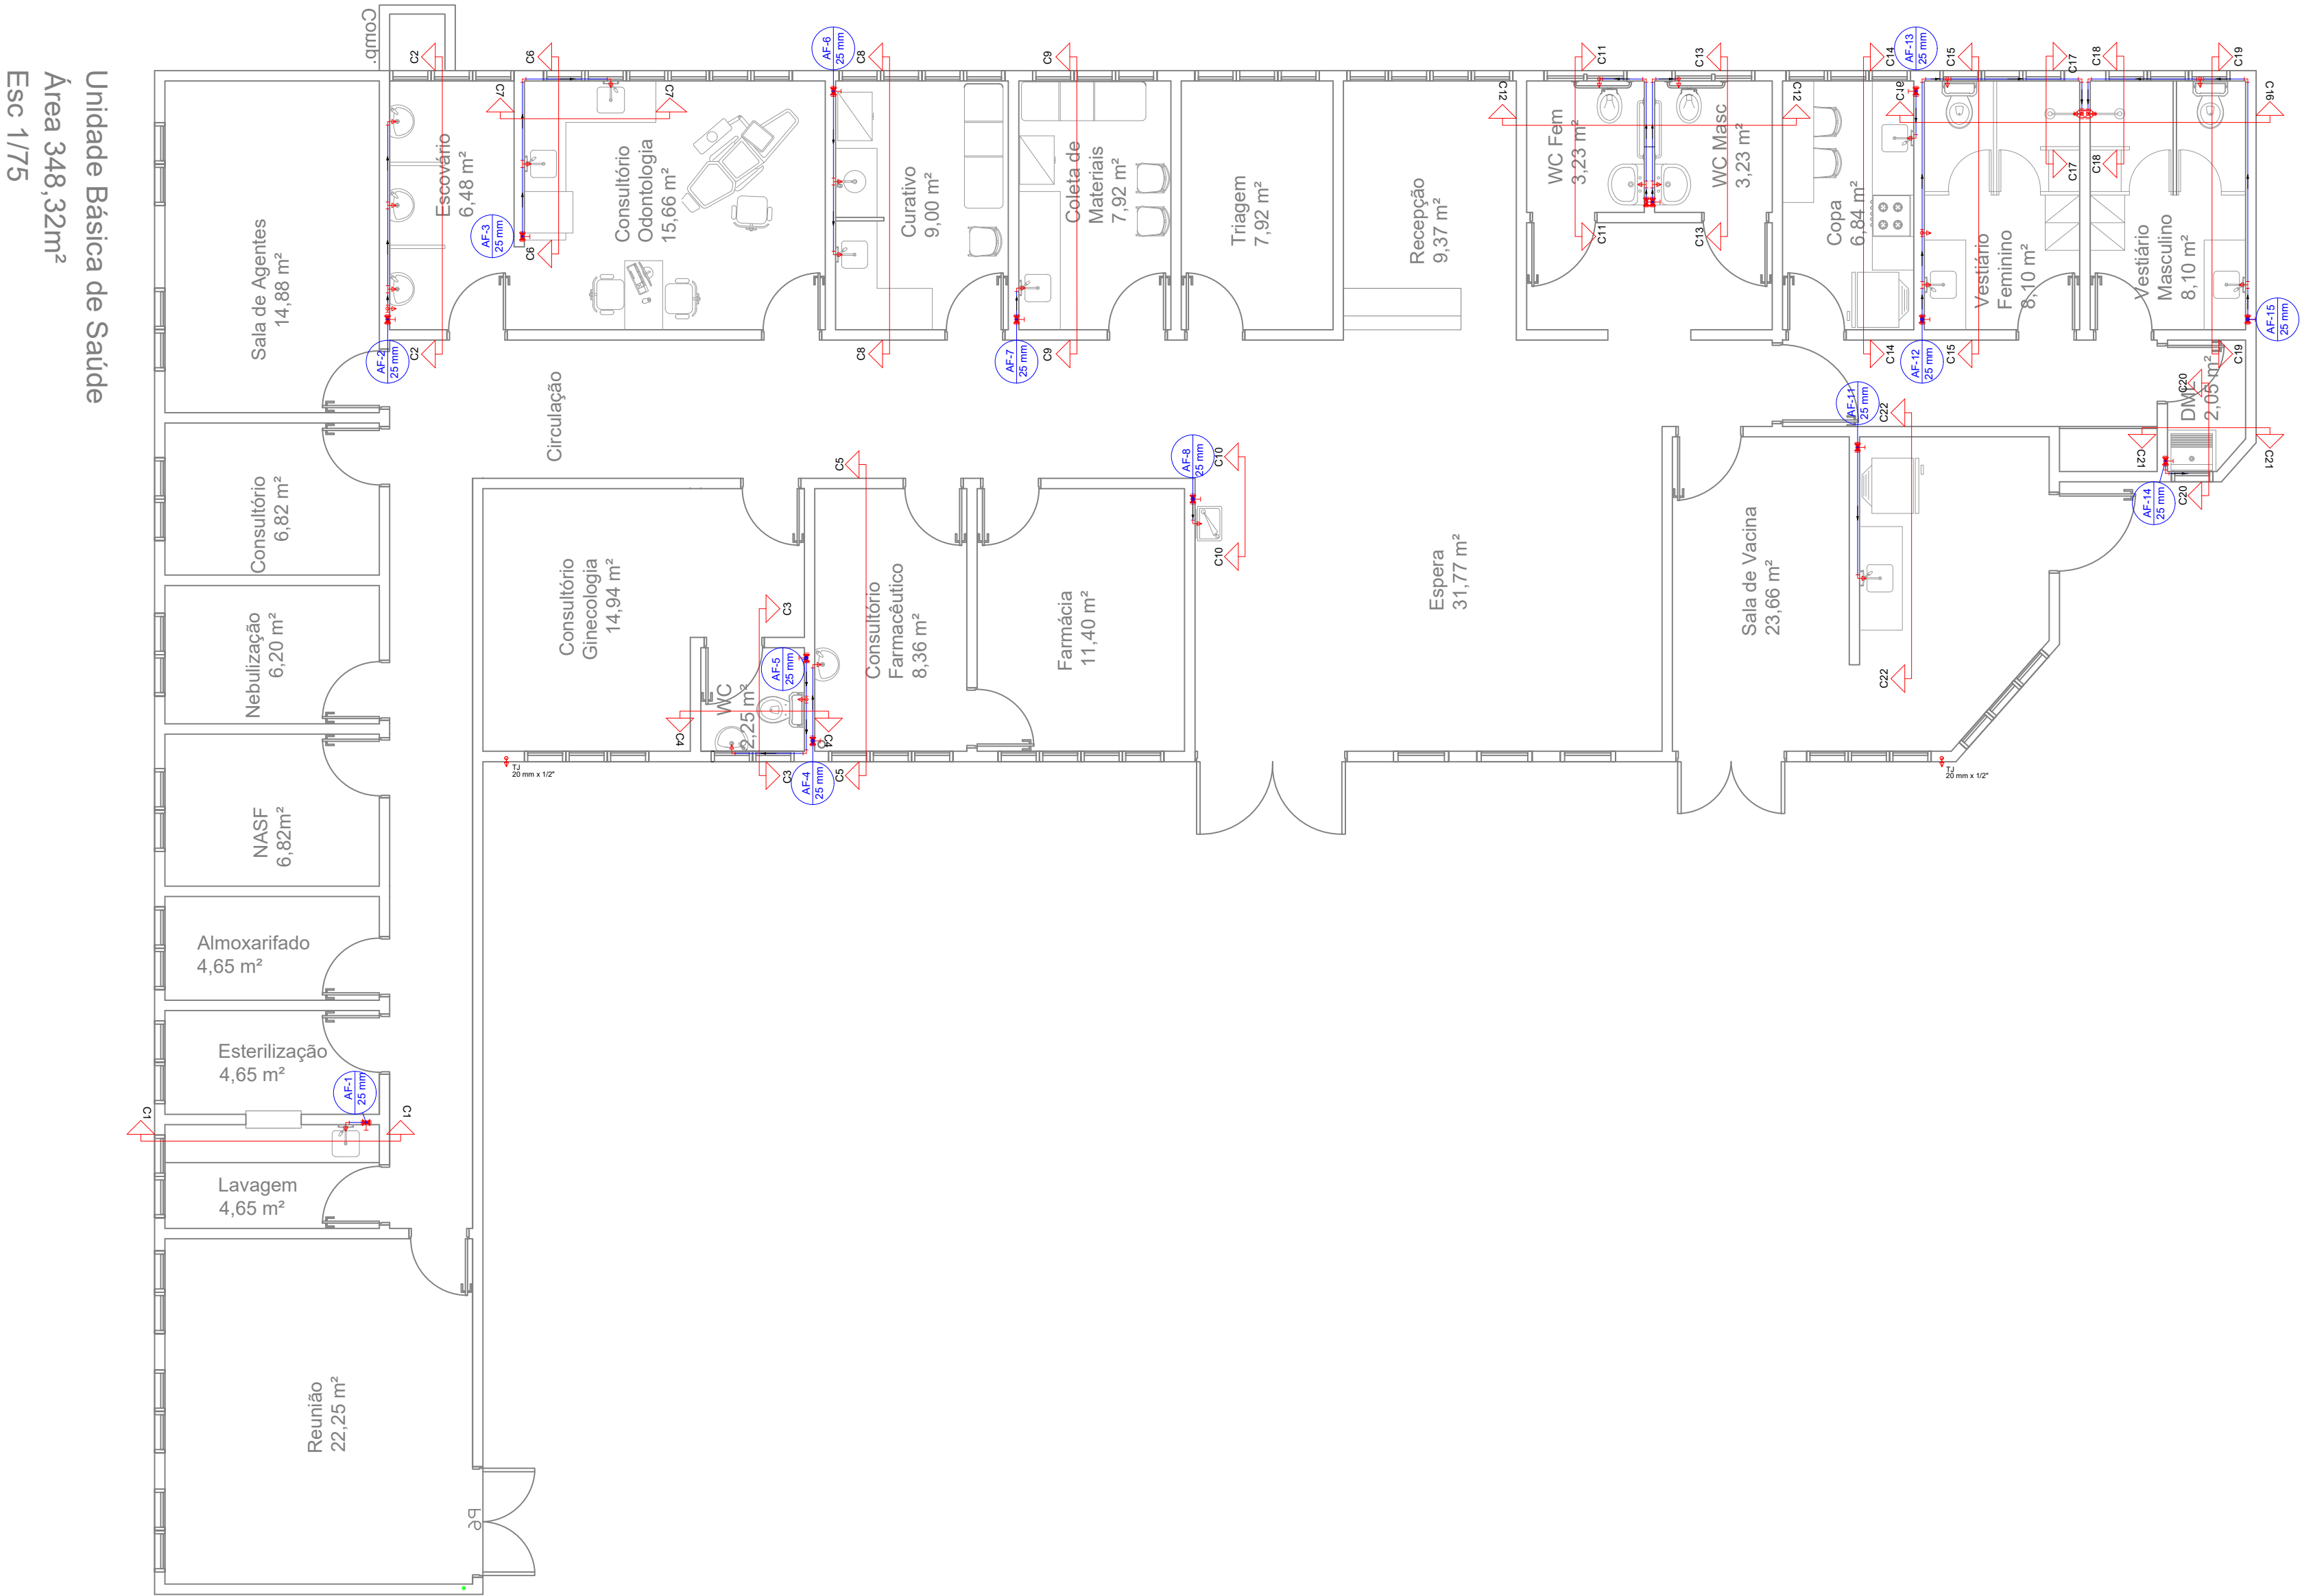

## PROJETO ÁGUA FRIA

FOLHA  
1/4

LOCALIZAÇÃO:

Rua: Inglaterra  
Bairro: São Cristóvão, Extrema/MG.

PROPRIETÁRIO:

Município de Extrema

RESPONSÁVEL TÉCNICO

Denis H. Morbidelli

FOLHA: A1 594 x 841mm

ESCALAS: INDICADAS

DESCRIÇÃO:

Projeto arquitetônico para construção de  
Unidade Básica de Saúde.

Município de Extrema  
CNPJ:18.677.591/0001-00