




Térreo
Corte C12
Escala 1:25

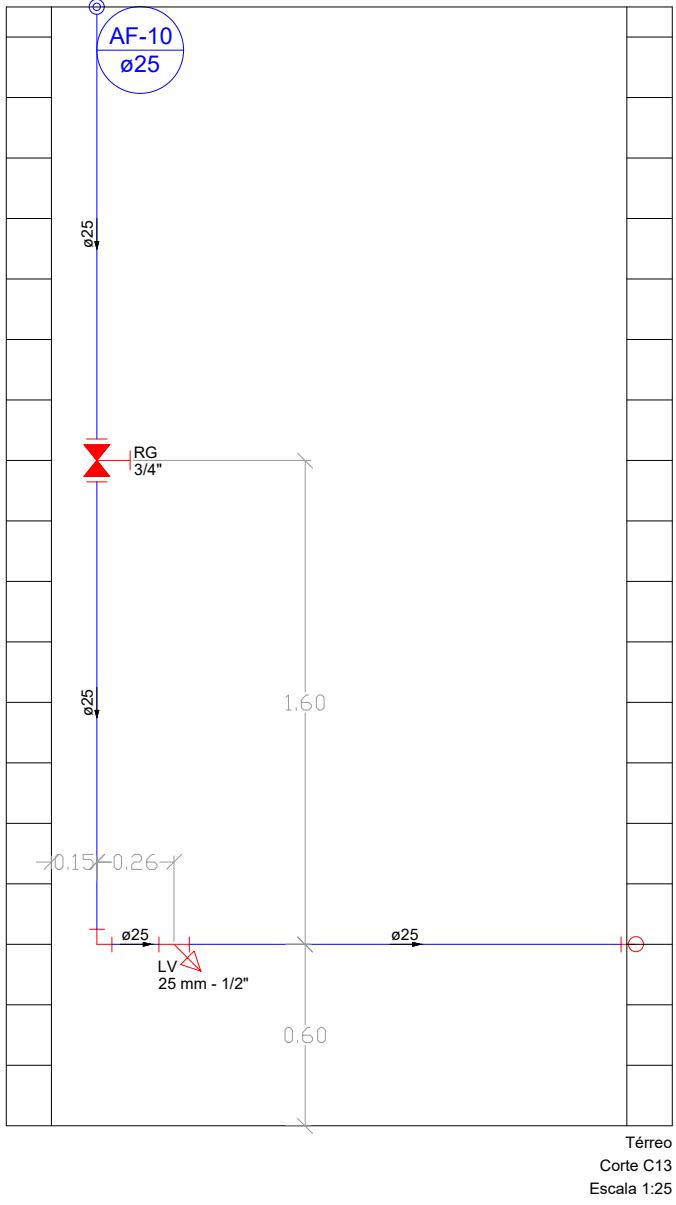


Térreo
Corte C13
Escala 1:25

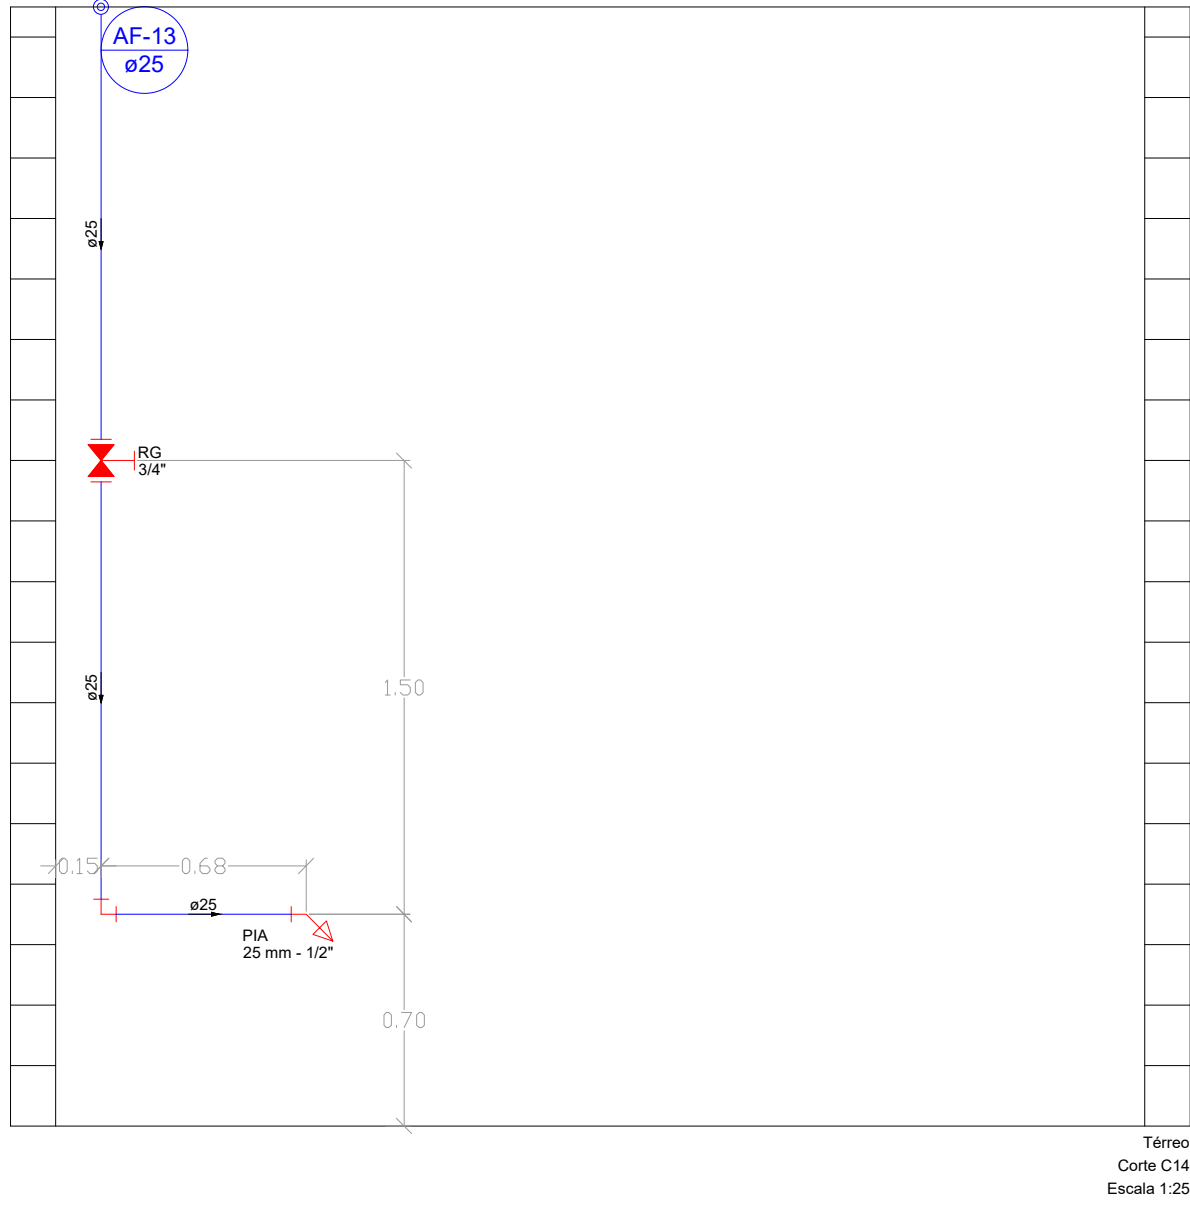


Térreo
Corte C14
Escala 1:25

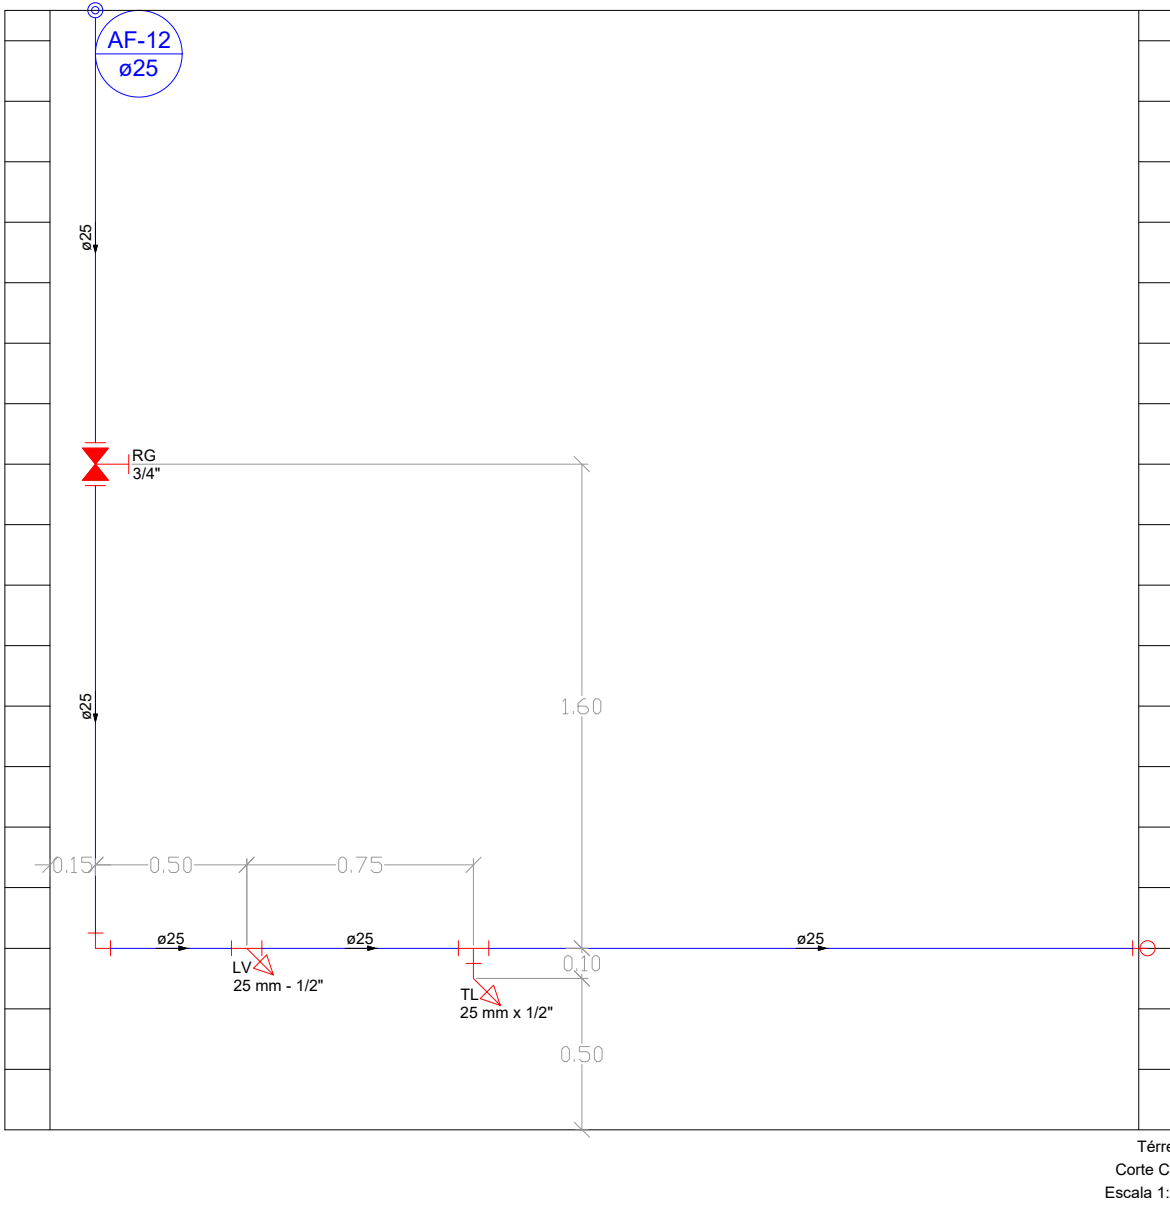

Térreo
Corte C15
Escala 1:25

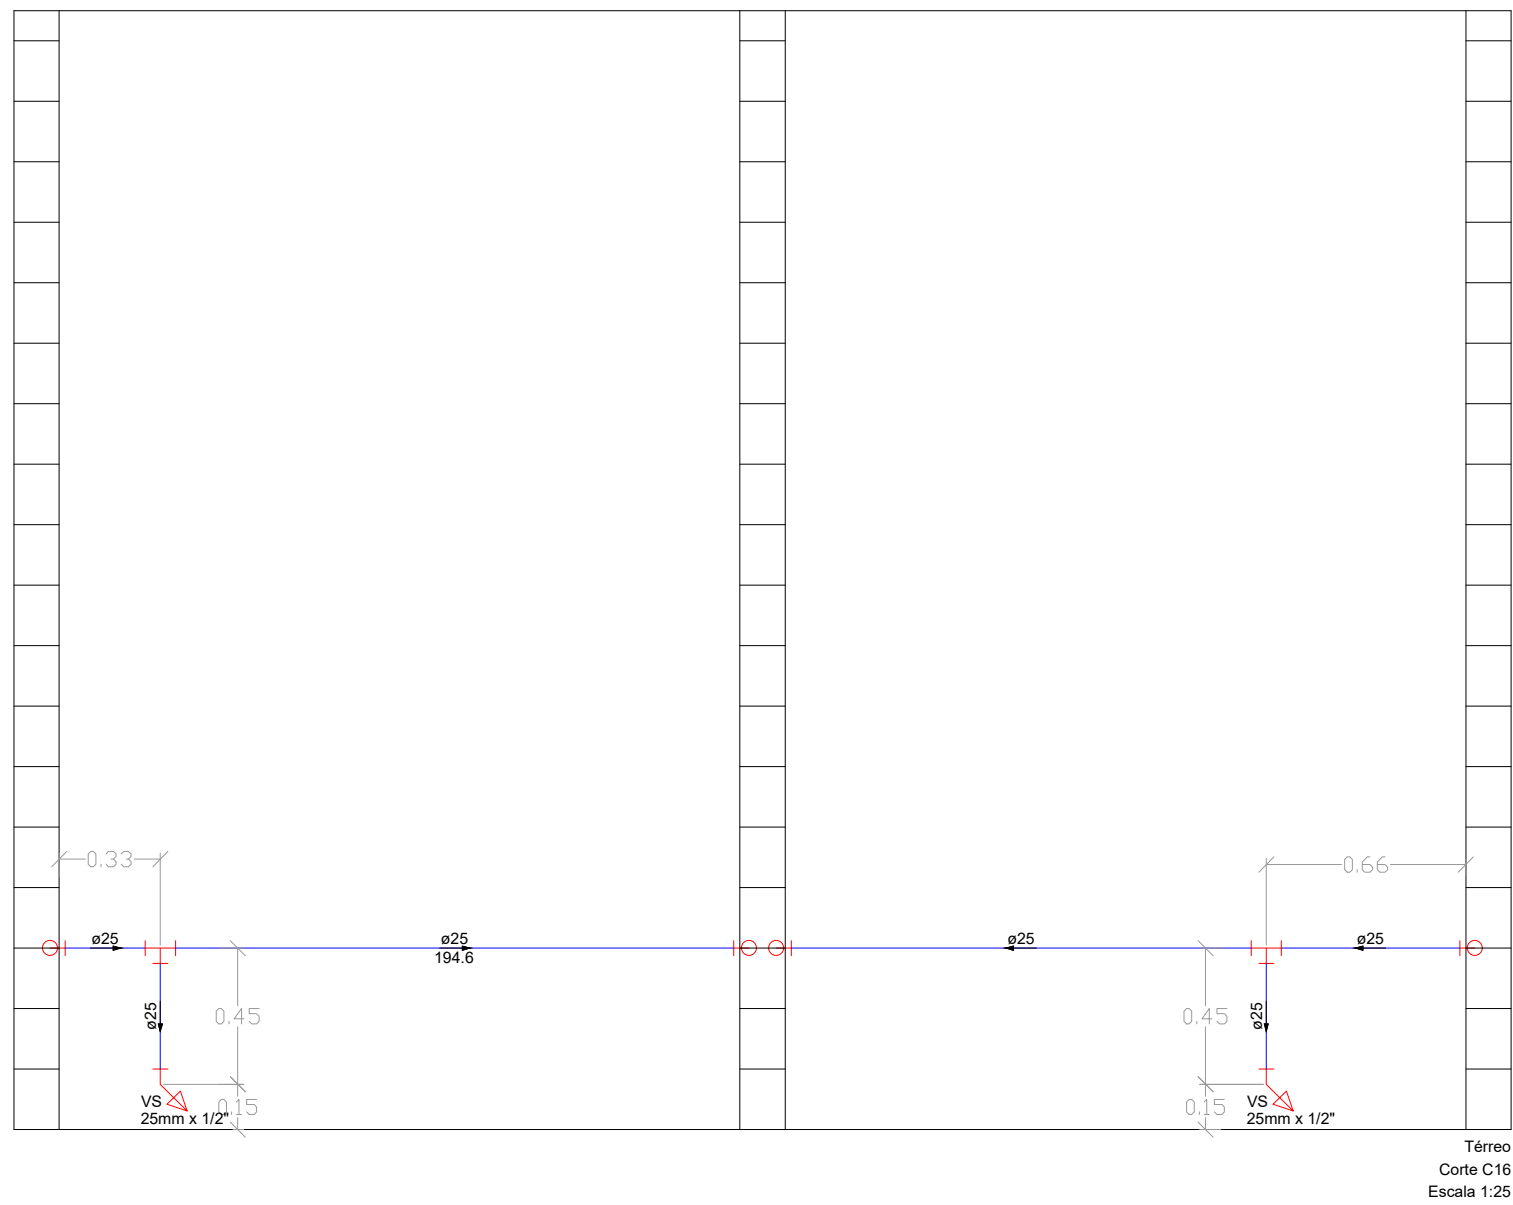


Térreo
Corte C16
Escala 1:25

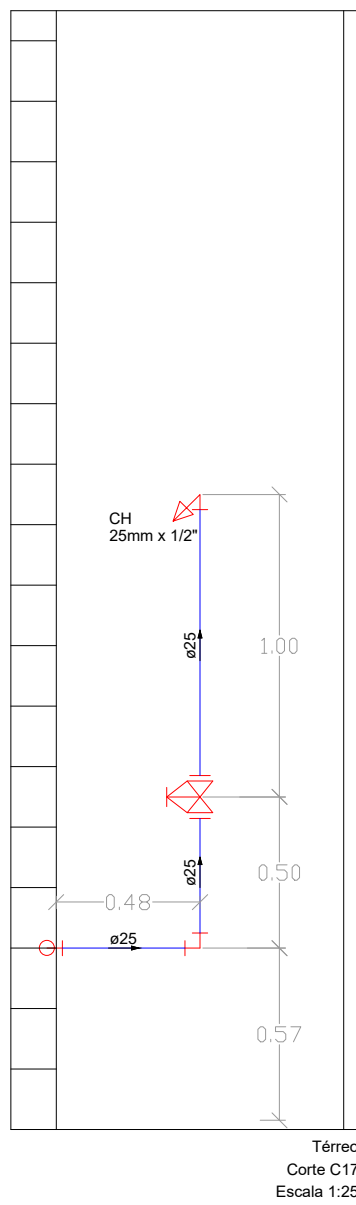


Térreo
Corte C17
Escala 1:25


Legenda das indicações	
BE	Bebedouro
CH	Chuveiro
LV	Lavatório
PIA	Pia de cozinha
RP	Registro de Pressão
RG	Registro de gaveta c/canopla cromada
RG	Registro bruto gaveta
TLR	Tanque de lavar
TL	Torneira de lavagem
VS	Vaso sanitário com caixa acoplada

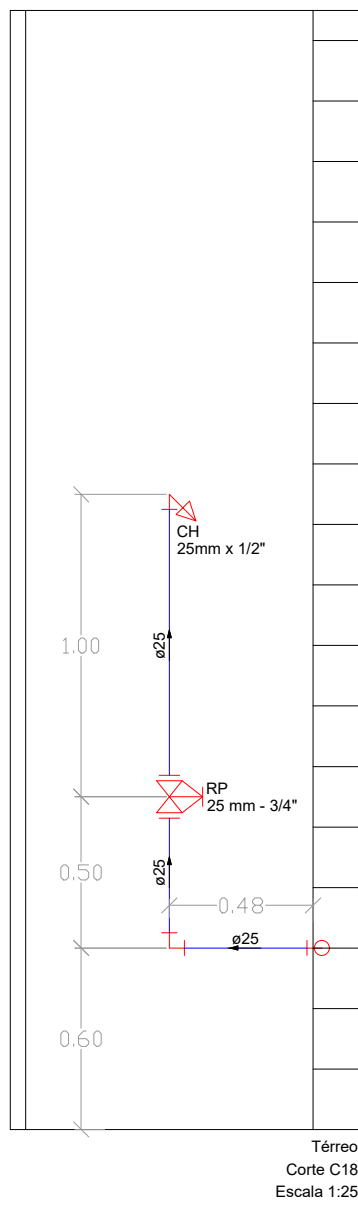


Térreo
Corte C18
Escala 1:25

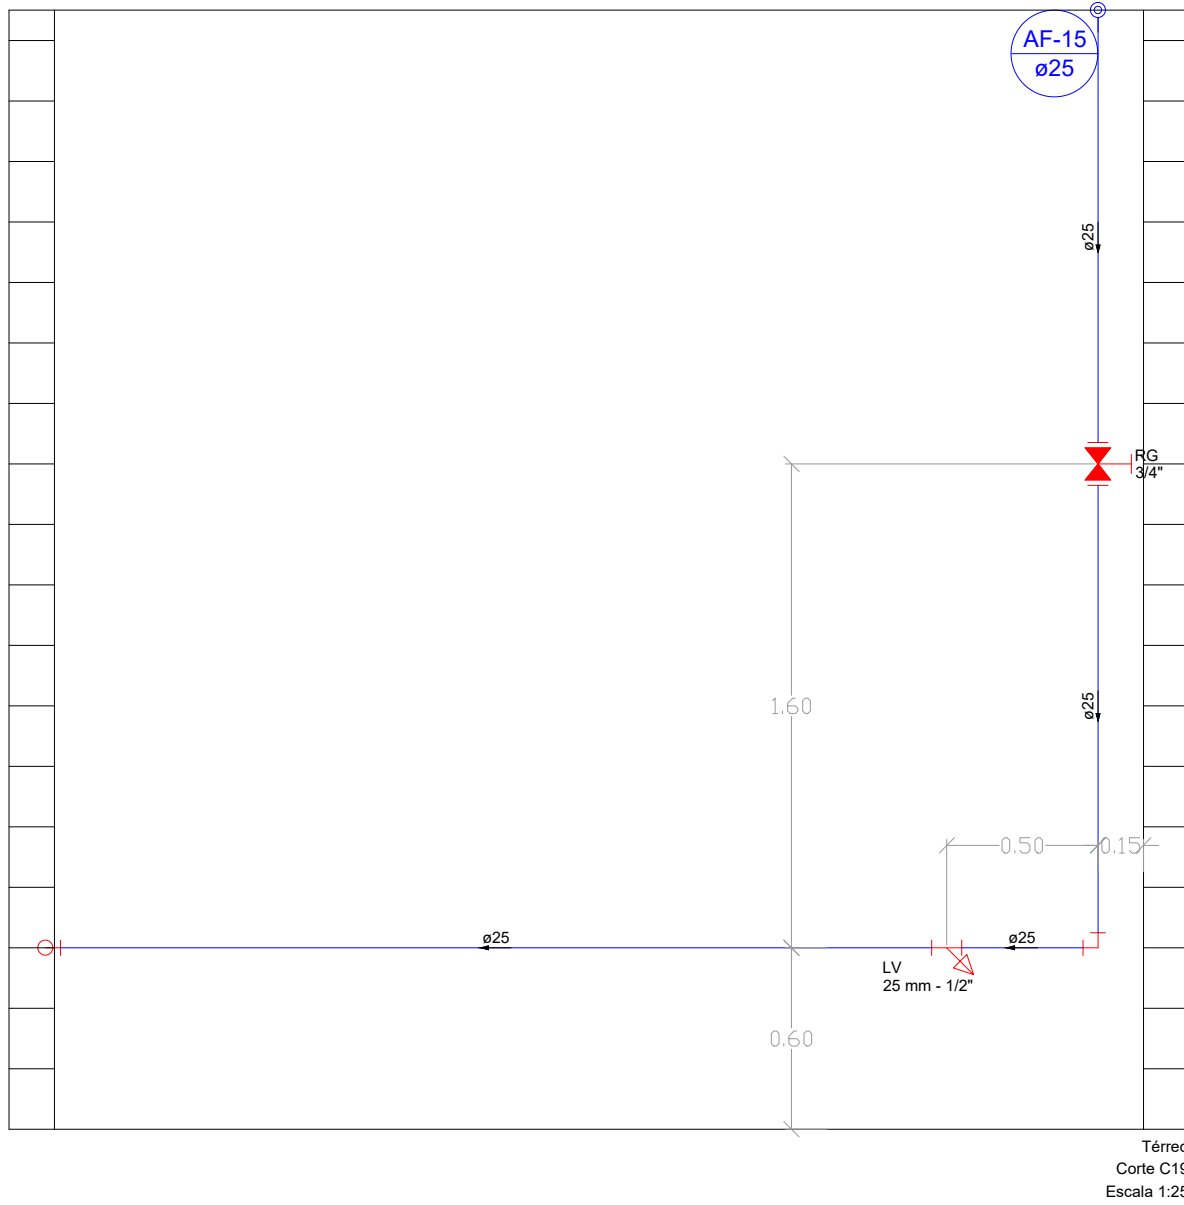


Térreo
Corte C19
Escala 1:25

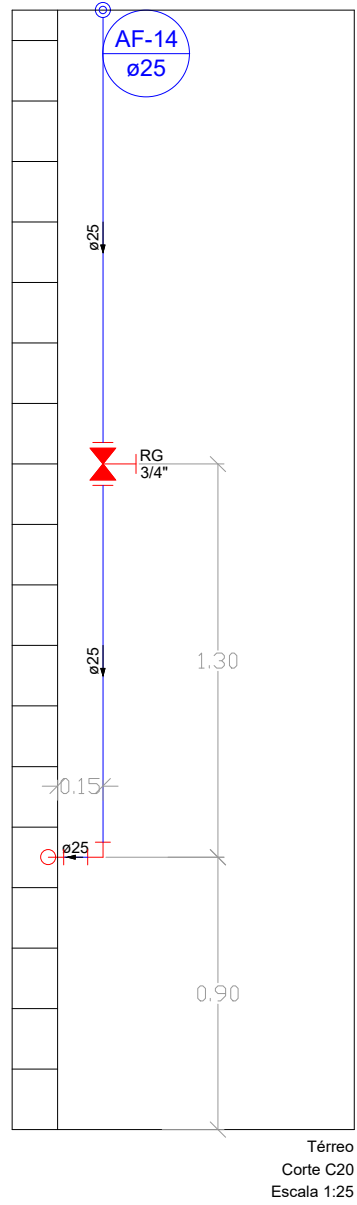

Térreo
Corte C20
Escala 1:25

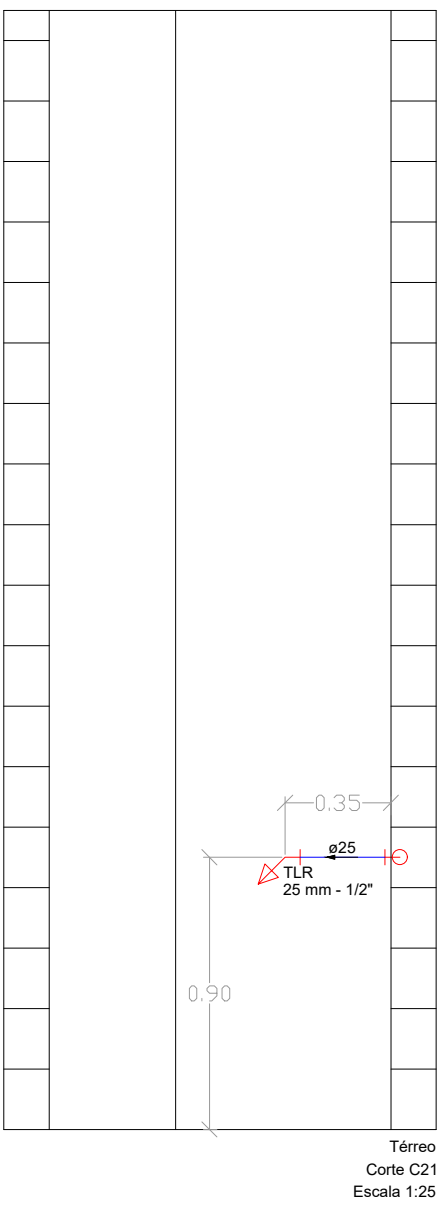

Térreo
Corte C21
Escala 1:25

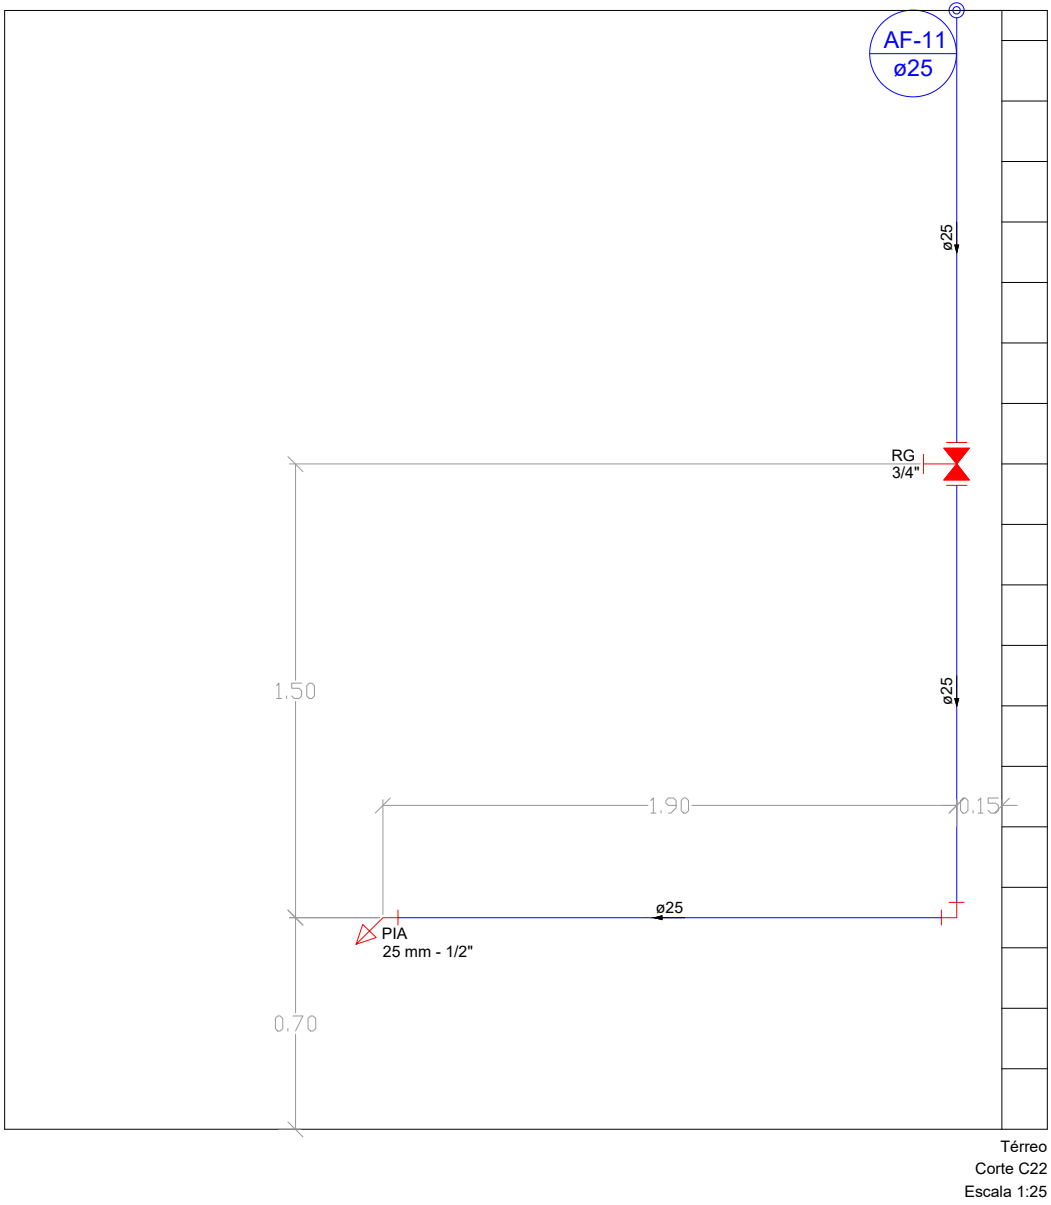

Térreo
Corte C22
Escala 1:25

PROJETO ÁGUA FRIA

FOLHA
4/4

LOCALIZAÇÃO:

PROPRIETÁRIO:

Município de Extrema

RESPONSÁVEL TÉCNICO

FOLHA: A1 594 x 841mm

ESCALAS: INDICADAS

DESCRIÇÃO:

Projeto arquitetônico para construção de
Unidade Básica de Saúde.

Município de Extrema
CNPJ: 18.677.591/0001-00