


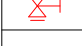
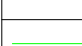
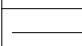

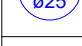
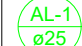
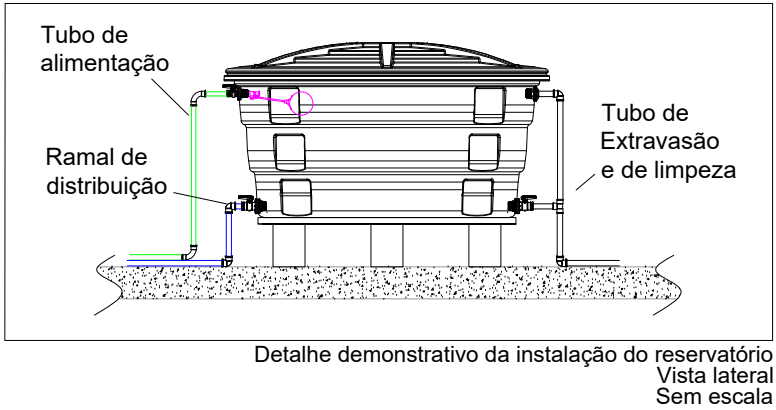
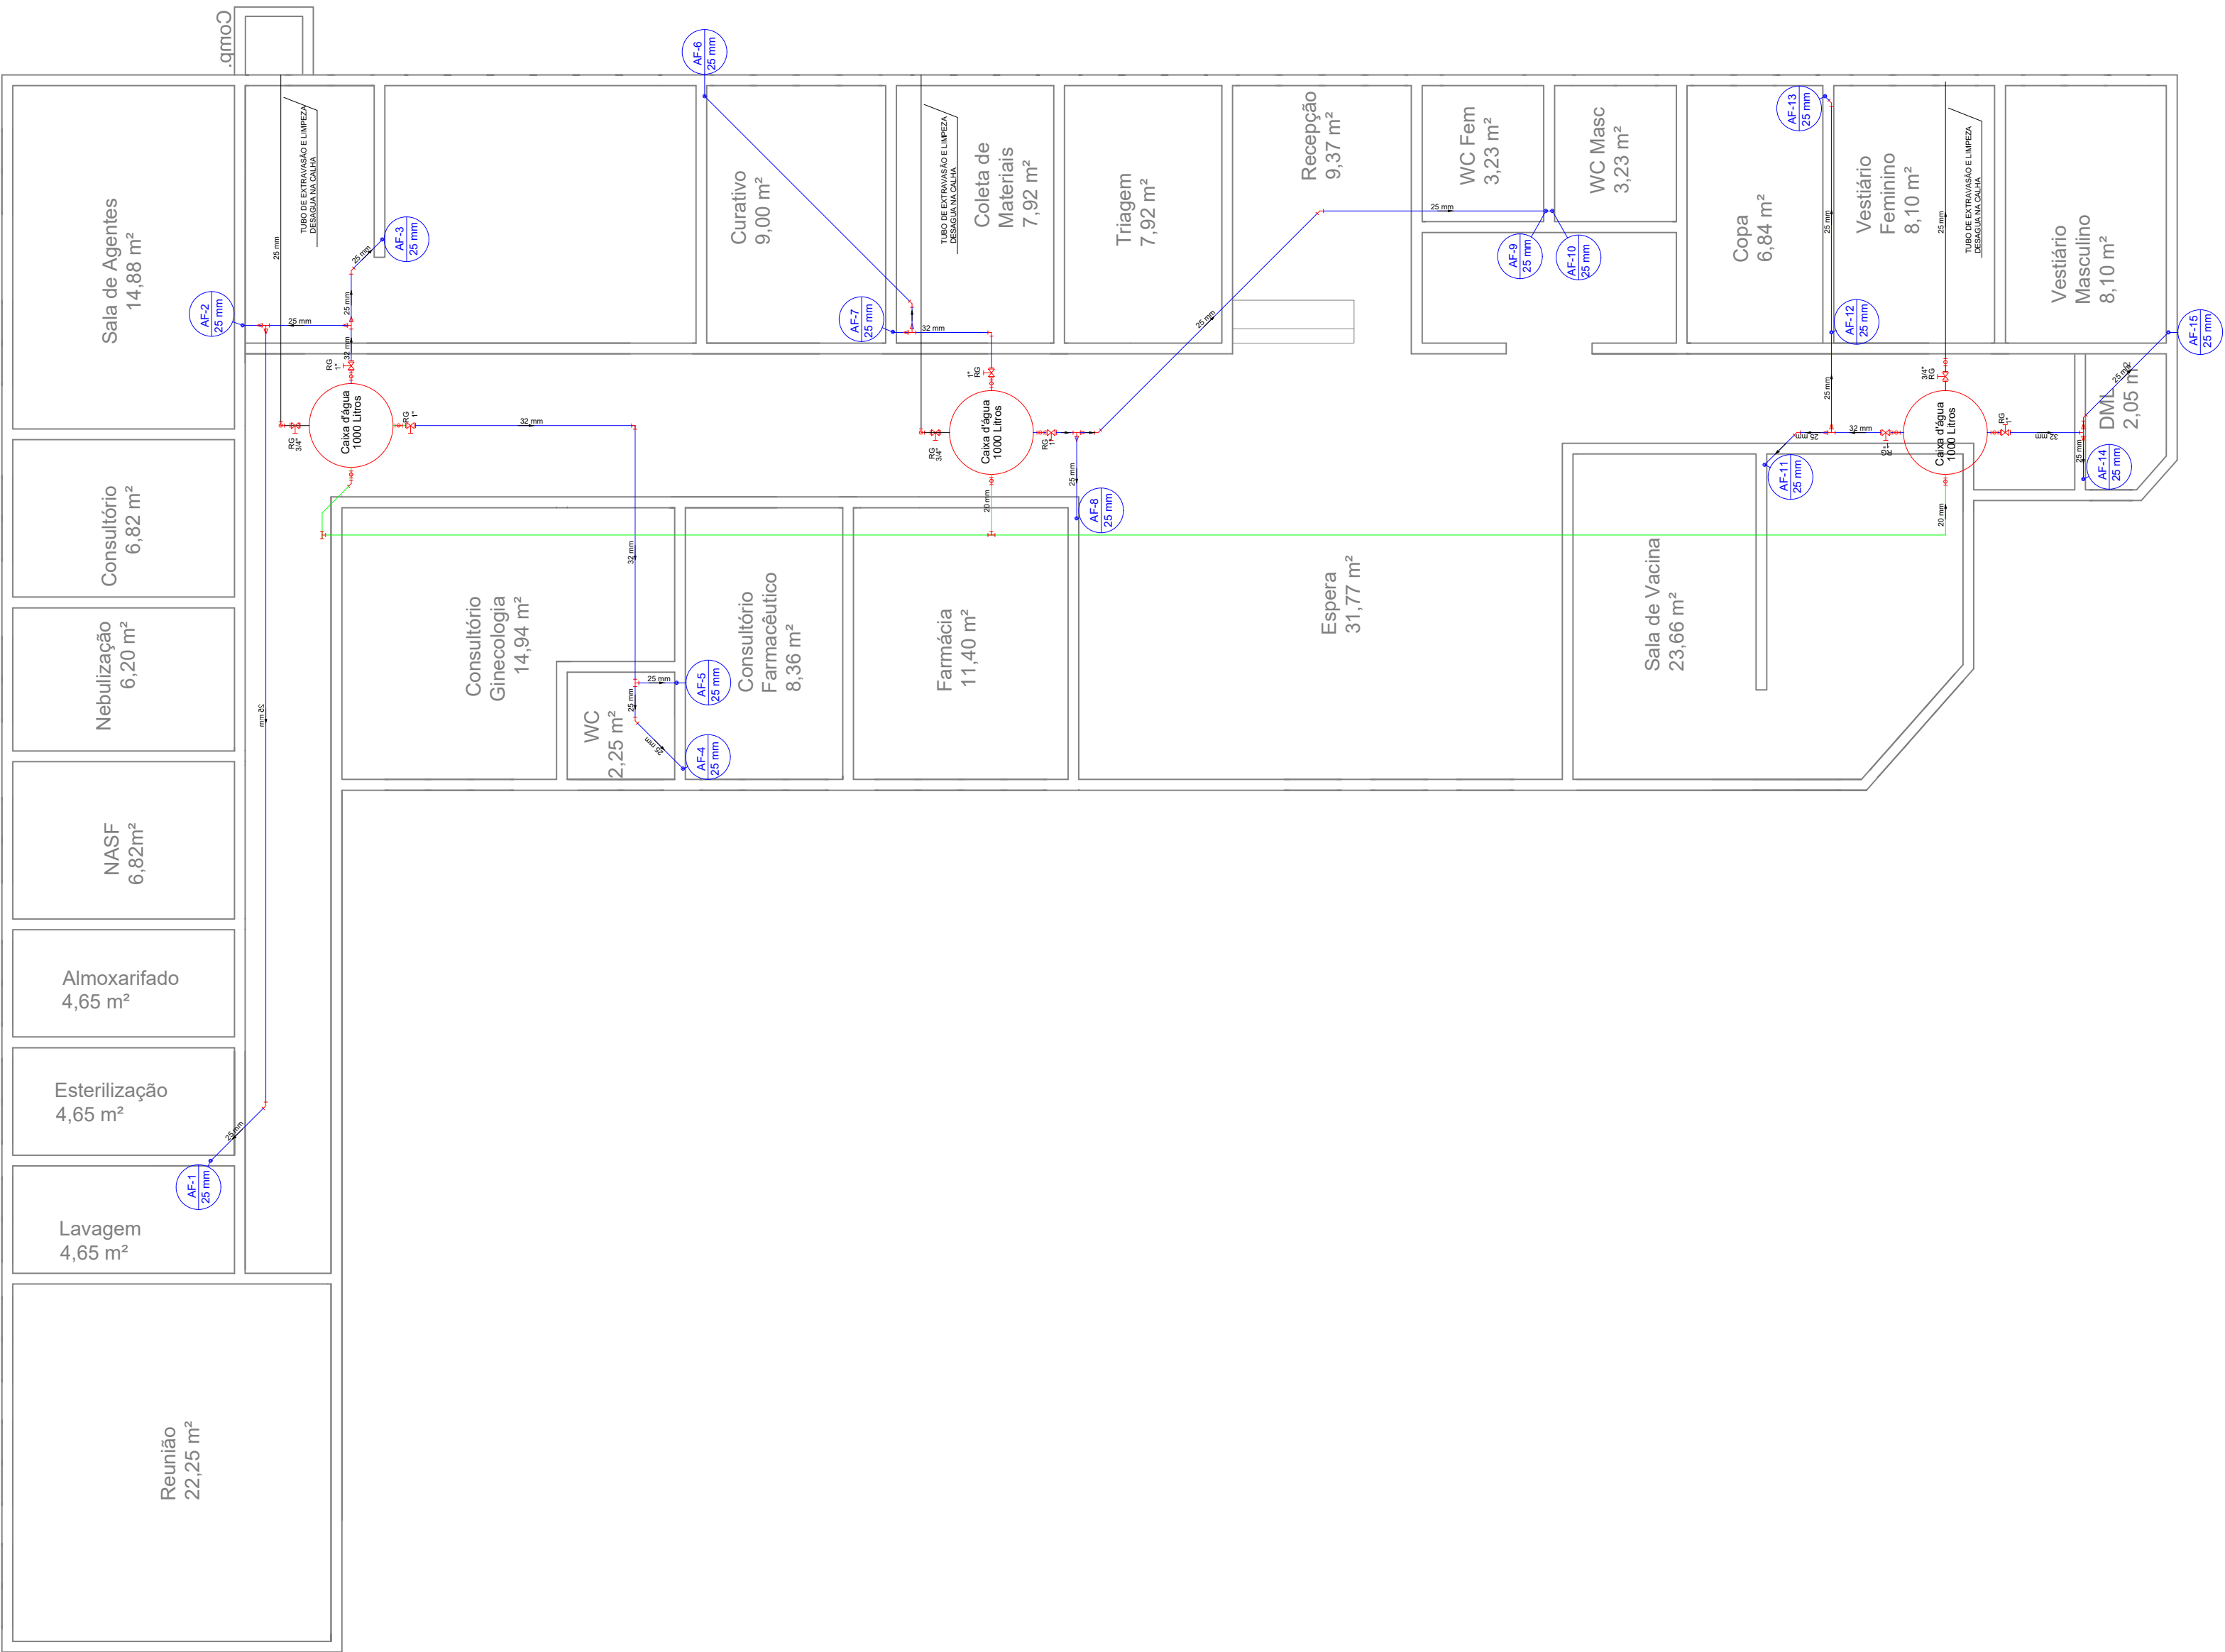


Legenda das indicações	
BE	Bebedouro
CH	Chuveiro
LV	Lavatório
PIA	Pia de cozinha
RP	Registro de Pressão
RG	Registro de gaveta c/canopla cromada
RG	Registro bruto gaveta
TLR	Tanque de lavar
TL	Torneira de lavagem
VS	Vaso sanitário com caixa acoplada

Legenda	
	Entrada de água
	Registro de Pressão
	Registro de gaveta c/canopla cromada
	Registro de gaveta bruto
	Ramais de distribuição
	Ramais de Alimentação
	Tubo de limpeza e extravasão (ladrão)
	Indicação e número da Coluna de água fria Diâmetro da coluna
	Indicação e número da Coluna de Alimentação Diâmetro da coluna



Unidade Básica de Saúde
Área 348,32m²
Esc 1/75



PROJETO ÁGUA FRIA

LOCALIZAÇÃO:
Rua: Inglaterra
Bairro: São Cristóvão, Extrema/MG.
PROPRIETÁRIO:
Município de Extrema
RESPONSÁVEL TÉCNICO
Denis H. Morbidelli
FOLHA: A1 594 x 841mm
ESCALAS: INDICADAS

DESCRIÇÃO:
Projeto arquitetônico para construção de
Unidade Básica de Saúde.

Município de Extrema
CNPJ: 18.677.593/0001-00